


PRZEKRÓJ B-B

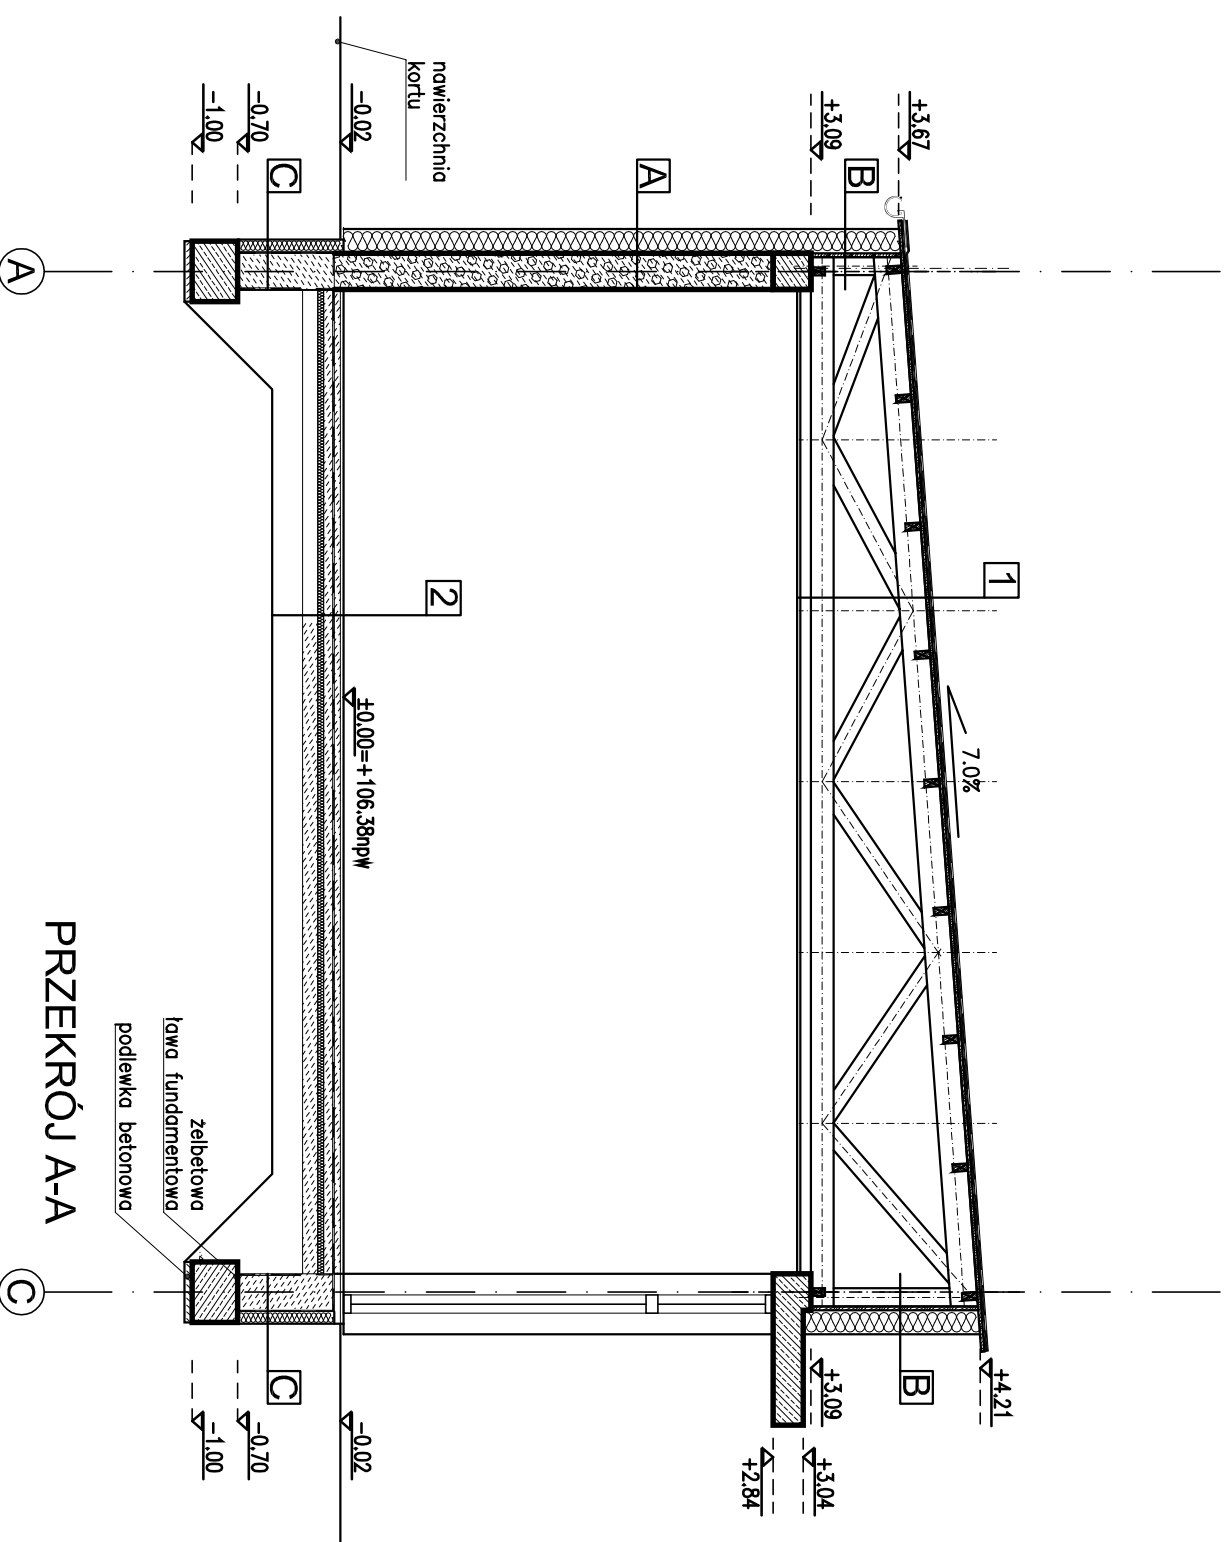

PRZEKRÓJ A-A

1	dach	A	ściana zewnętrzna
2x1	PAPA ASFALTOWA	16.0	STYROPIAN
2.0	PŁYTA OSB, wodoodporna	24.0	BŁOCZKI GAZOBETONOWE
65.0-120.0	DŹWIGAR DREWNIAŃY	1.0	TYNK WENIETRZNY
	FOLIA PAROPRZEPUSZCZALNA		
20.0	WĘZNA MINERALNA		
	FOLIA PE		
2.0	SUJTI PODWIESZANY na ruszcie		
	posadzka na gruncie		
2		B	ściana dźwigiera
2.0/6.0	BRESZ+KLEJ/POKŁÓGA SPORTOWA	16.0	STYROPIAN
4.0	SZLICHTA BETONOWA	1.8	PŁYTA OSB, wodoodporna
	z siatką przeciwsłoneczną		DŹWIGAR DREWNIAŃY
6.0	SZLICHTA BETONOWA		
	z siatką przeciwsłoneczną		
	FOLIA PE		
5.0	STRÓDUR		
10.0	CHUDY BETON		
20.0	PODSYPKA PIASKOWA		
	GEOWŁÓKNINA		
		C	ściana fundamentowa
		12.0	POLISTYREN EXT.
			LEPIK
		24.0	BŁOCZKI BETONOWE
			LEPIK

BUDYNEK ZAPLECZA KORTÓW TENISOWYCH
na terenie Ośrodka Sportu i Rekreacji
M. St. Warszawy w Dzielnicy Ursus
ul. Sosnkowskiego 3, Warszawa
dz. nr ew. 31/7, 31/8 obręb 2-11-12

ETAP: **PROJEKT BUDOWLANY**

INWESTOR:
Ośrodek Sportu i Rekreacji m. st. Warszawy
w Dzielnicy Ursus
ul. Sosnkowskiego 3, 02-495 Warszawa

Woźnicki, Zdanowicz
ARCHITEKTURA
02-555 Warszawa, Al. Niepodległości 157 lok.6

AUTORZY:
Projekt.: arch. Bartosz Zdanowicz
nr upr.: MA 0890/04
Sprawdz.: arch. Bartłomiej Woźnicki
nr upr.: MA 010/0/06

PRZEKROJE
A-A, B-B

branża: ARCHITEKTURA
data: czerwiec 2016 skala: 1:50

A-03