



ELEWACJA WSCHODNIA

ELEWACJA ZACHODNIA

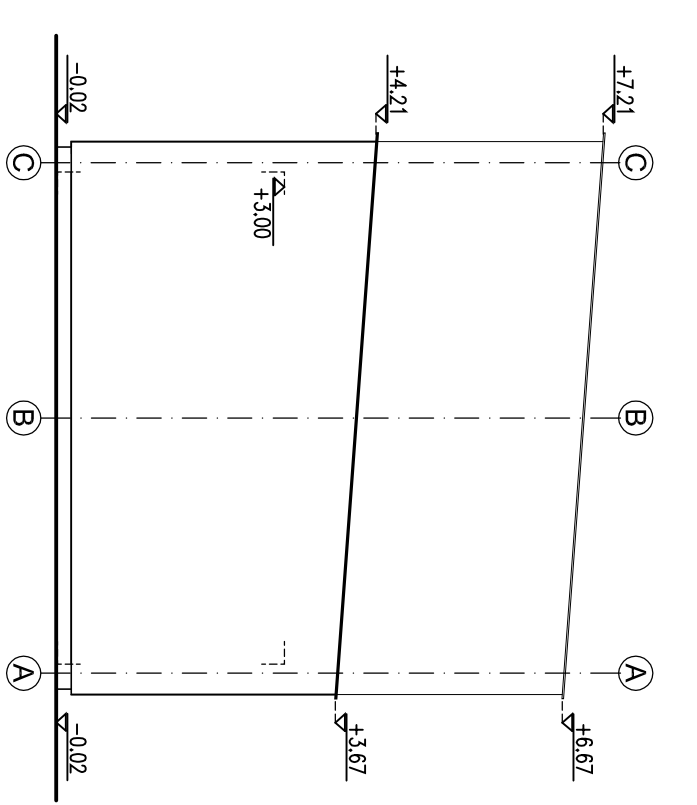

ELEWACJA PÓLNOCNNA

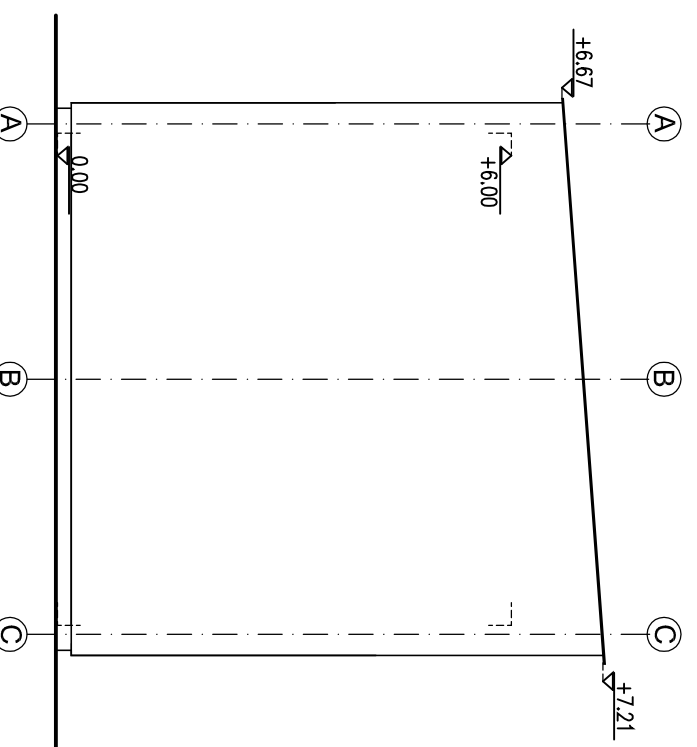

ELEWACJA PÓŁUDNIOWA

<p>BUDYNEK ZAPLECZA KORTÓW TENISOWYCH na terenie Ośrodka Sportu i Rekreacji M. St. Warszawy w Dzielnicy Ursus ul. Sosnkowskiego 3, Warszawa dz. nr ew. 31/7, 31/8 obręb 2-11-12</p>			
<p>ETAP: PROJEKT BUDOWLANY</p>			
<p>INWESTOR: Ośrodek Sportu i Rekreacji m. st. Warszawy w Dzielnicy Ursus ul. Sosnkowskiego 3, Warszawa</p>			
<p>AUTORZY: WOŹNICKI, ZDANOWICZ A R C H I T E K T I 02-555 Warszawa, Al. Niepodległości 157 lok.6</p>			
<p>Projekt.: arch. Bartosz Zdanowicz nr upr.: MA 089/04</p>		<p>Sprawdz.: arch. Bartłomiej Woźnicki nr upr.: MA 010/06</p>	
<p>ELEWACJE</p>			
<p>branża: ARCHITEKTURA</p>		<p>A-04</p>	
<p>data: czerwiec 2016 skala: 1:100</p>			