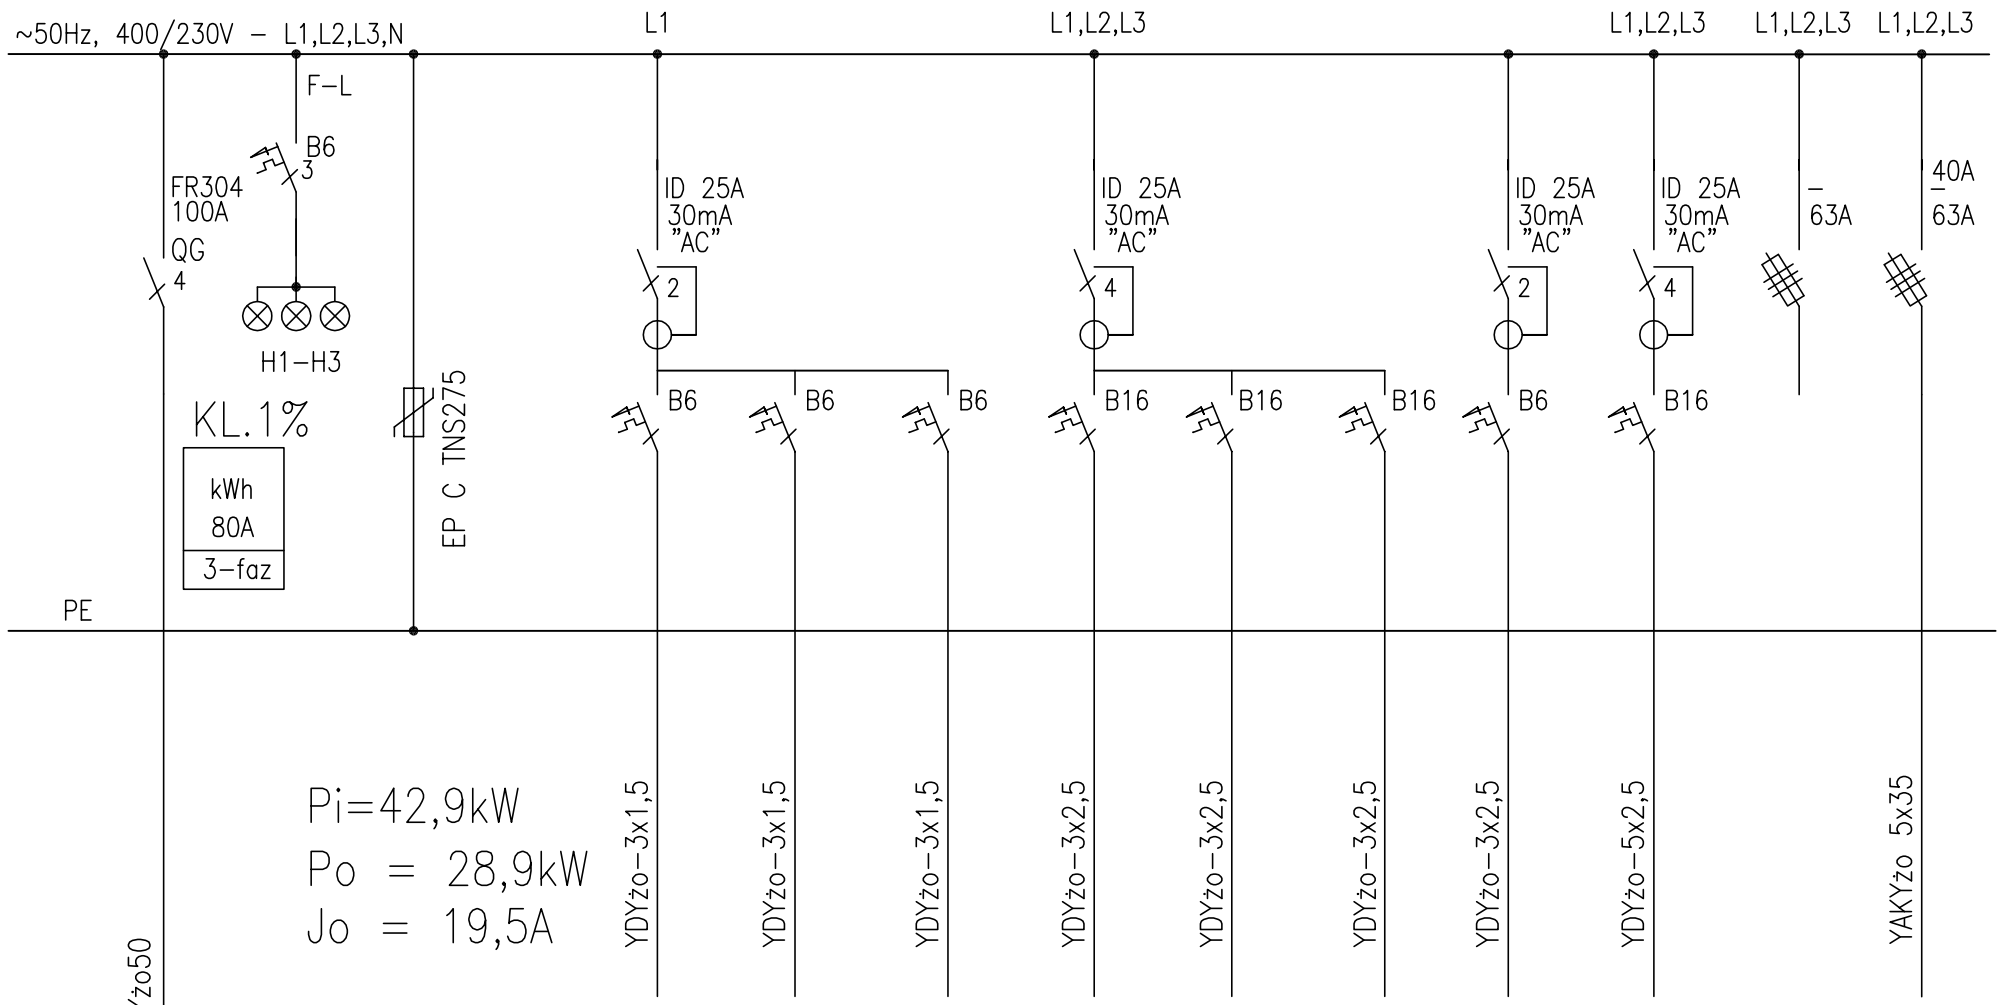

Pi=42,9kW
Po = 28,9kW
Jo = 19,5A

Nr obwodu		RE.01	RE.02	RE.03	RE.11	RE.12	RE.13	RE.14	RE.21	RE.22	RE.23
Pi [kW]		0,6	0,6	0,5	3,5	3,5	3,5	0,5	2,5	12,0	12,0
Nazwa pola		OŚWIETLENIE	OŚWIETLENIE	OŚWIETLENIE	GNIAZDA WTYCZK.	GNIAZDA WTYCZK.	GNIAZDA WTYCZK.	GNIAZDA WTYCZK. pom.techniczne	KURTYNA POWIETRZNA	REZERWA (OŚWIETLENIE HALI NAMIOT.)	REZERWA (OŚWIETLENIE BOISKA)

Prąd zwarcia I''_{k3} –6kA

Ochrona od porażeń –

samoczynne wyłączenie napięcia w układzie sieci TN–S.

ROZDZIELNICA WTYNKOWA 5x24 MOD.

IP20 DRZWI Z ZAMKIEM

METALOWA

ZABEZP. RBK
w RG gG63A

BUDYNEK ZAPLECZA KORTÓW TENISOWYCH
na terenie Ośrodka Sportu i Rekreacji
M. St. Warszawy w Dzielnicy Ursus
ul. Sosnkowskiego 3, Warszawa
dz. nr ew. 31/7, 31/8 obręb 2-11-12

ETAP: PROJEKT BUDOWLANY

INWESTOR:
Ośrodek Sportu i Rekreacji m. st. Warszawy
w Dzielnicy Ursus
ul. Sosnkowskiego 3, 02-495 Warszawa

Woźnicki, Zdanowicz
A R C H I T E K C I
02–555 Warszawa, Al. Niepodległości 157 lok.6

AUTORZY:

Projekt.:	mgr inż.Jacek Sapieja nr upr.: Wa-89/01	
Sprawdz.:	mgr inż.Piotr Miłczak nr upr.: Wa-292/01	

SCHEMAT
ROZDZIELNICA RE1

branża:	INST. ELEKTRYCZNE	E-02
data: czerwiec 2016	skala: -	