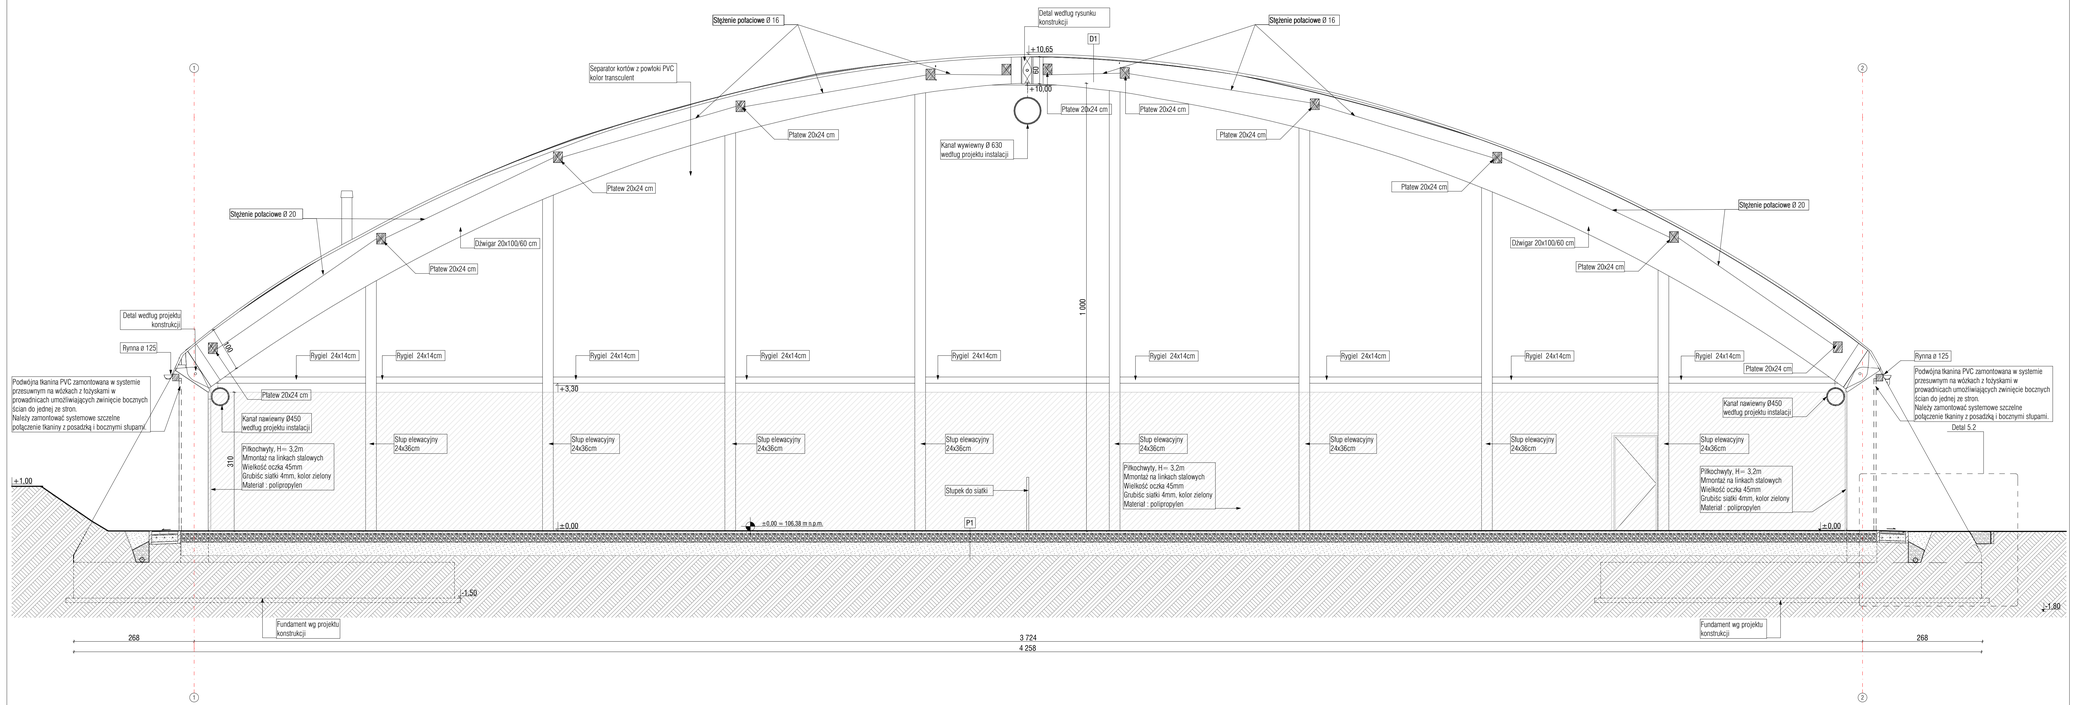

D1	DACH
	Podwójna tkanina poliestrowa powlekana PVC z pustką powietrzną
	Konstrukcja drewniana wg projektu konstrukcji

Sz1	ŚCIANA ZEWNĘTRZNA
15 cm	Podwójna tkanina poliestrowa powlekana PVC z pustką powietrzną

Sz2	ŚCIANA ZEWNĘTRZNA
5 cm	Pojedyńcza tkanina poliestrowa powlekana PVC
15 cm	Izolacja termiczna
	Istniejąca ściana

Sz3	ŚCIANA ZEWNĘTRZNA- KOTŁOWNIA KONTENEROWA
10 cm	Płyta warstwowa z rdzeniem z wełny mineralnej

P1	PODŁOGA NA GRUNCIE
10 mm	Trawa syntetyczna zatopywana piaskiem kwarcowym
5 cm	Mat kamienny o frakcji 0-4 mm
20 cm	Kruszywo kamienne łamane o frakcji 20 - 63 mm
30 cm	Piasek zagęszczony mechanicznie Is=0,98

UWAGI

1. PROJEKT NALEŻY ZREALIZOWAĆ ZGODNIE ZE SZTUKĄ BUDOWLANĄ, W PRZYPADKU ROZBIEŻNOŚCI WYMIARÓW/ICH I TECHNOLOGICZNYCH WEZMY PROJEKTANT BRANŻOWYM, SKONSULTOWAĆ DE Z ARCHITEKTEM I INWESTOREM
2. PROJEKT ARCHITEKTONICZNY JEST PROJEKTEM NADRZĘDNYM. WSZYSTKIE ROZBIEŻNOŚCI Z PROJEKTAMI BRANŻOWYMI ZGŁASZAĆ PROJEKTANTOWI ARCHITEKTONICZNEMU
3. WSZYSTKIE ZMIANY KONSULTOWAĆ Z PROJEKTANTEM
4. PRZED PRZYSTĄPIENIEM DO ROBÓT SPRAWDZIĆ WYMIARY W NATURZE
5. NIE WOLNO SKALOWAĆ RYSUNKÓW - WYMIARY OBOWIĄZUJĄCE SĄ WYMIARY
6. DACH - NA RYSUNKACH ORGANIC WYMIARY W SWIETLE DOŚCIENIC CZY LINIACH PRZYLEGŁA.
7. WYSOKOŚĆ OTWORÓW DLA OKÓN WERNATRZ LINIA,CZYSCH MIERZONA DO POSADZKI WYNOSZCZNIE 210 CM.
8. OKNA - NA RYSUNKACH ORGANIC WYMIARY W SWIETLE OŚCIENIC CZY LINIACH PRZYLEGŁYCH DO POSADZKI.
9. WYMIARY PODANE W CM. OŚCIENI POZOMEM PODANE W M. DNOM W M.
10. DWNA - NA RYSUNKACH ORGANIC WYMIARY W SWIETLE OŚCIEŻY CZYLI OTWORY W MURZE
11. UŻYCIE PRZEWIDWENIA WYKONCI ZE OCZEKIWALNY STAWIAROŚCIA, ZGODNE Z WYTYCZYMI TECHNOLOGICZNYMI DOSTARCZONYMI PRZEZ PRODUCENTA. WSZYSTKIE PRZEJŚCIA PRZEZ ŚCIAN WYKONAĆ W SPOSÓB SZCZELNY
12. WSZYSTKIE ELEMENTY MONTAŻOWE, ZGODNIE Z OBOWIĄZUJĄCYMI TECHNICZNE I GĘSKOŚCI, WYKONAĆ PO WPROWADZENIU URZĄDZEŃ, RUROCIĄGÓW I KANAŁÓW INSTALACYJNYCH.
13. WSZYSTKIE SCIANY DZIAŁOWE WYPROWADZIĆ POMIĘDZY STROPAMI - SCIANY DZIAŁOWE POWINNY UTRZYMAĆ SWE STATECZNOŚĆ I SZCZELNOŚĆ PRZECIWPOŻAROWĄ PRZEZ OKRES
14. W RAZIE WIĘCSZEGO NALEŻY KONTACTOWAĆ DE Z PROJEKTANTEM
15. WSZYSTKIE ZAPROPONOWANE PRZEZ WYKONAWCĘ MATERIAŁY, URZĄDZENIA, ELEMENTY I TECHNOLOGIE, POWINNY BYĆ ZGODNE Z OBOWIĄZUJĄCYMI PRZEPISAMI I NORMAMI TECHNICZNYMI, POSIADAĆ WYMAGANE ATESTY, A TAKŻE PRZED SKERSKIWANIEM DO REALIZACJI POWINNY UZYSKAĆ AKCEPTACJE DE INSPEKTORA NADZORU INWESTORA
16. WSZYSTKIE URZĄDZENIA, MATERIAŁY, ELEMENTY I TECHNOLOGIE, POWINNY POSIADAĆ PRZEWIDZIANE PRAWEM I OSPTAWIONIAM PRZEPISAMI DOPUSZCZENIA, ATESTY I CERTYFIKATY

SKRÓTNICA

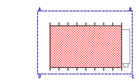

INWESTOR

OŚRODEK SPORTU I REKREACJI MIASTA STOŁECZNEGO WARSZAWY W DZIELNICY URSUS
UL. SOSNKOWSKIEGO 3
02-495 WARSZAWA

GŁÓWNY PROJEKTANT

KCarchitekci KRZYSZTOF CIEŚLAK
ul. GARCZYŃSKA 5/5c/44 02-495 WARSZAWA
T 22 299 33 44, e-mail: biuro@kcarchitekci.pl

www.KCarchitekci.pl

ZESPÓŁ PROJEKTOWY

arch. Paweł CHUMONIUK upr. MA/023/05
arch. Krzysztof CIEŚLAK
arch. Wiktoria PIEKARMAK

SPRAWDZIŁ

arch. Kordian MORAWSKI upr. GT-8341/86/77

NAZWA INWESTycji

MODERNIZACJA CZTERECH KORTÓW TENISOWYCH ORAZ PRZYWYRCIA KORTÓW, HALĄ NAMIOTOWA,NA TERENIE OŚRODKA SPORTU I REKREACJI M.ST. WARSZAWY W DZIELNICY URSUS PRZY UL. SOSNKOWSKIEGO 3

INFORMACJA

UL. SOSNKOWSKIEGO 3 NR. EW. 31/2,31/7,31/8, OBRĘB 2-11-12
02-495 WARSZAWA

SKALA	BRANŻA
1:50	ARCHITEKTURA
DATA	FAZA
04/2018	PB

PRZEDMIOT RYSUNKU

PRZEKRÓJ P01

NUMER RYSUNKU

SNO:PBW:A/3.01

PRZYTOCZONY/WNIOSEK WNIOSLOŚCI OPRACOWANIA, JAK TEŻ JEGO FRAGMENTÓW, W TYM KOSZTÓW, WYNIKAJĄCYCH RYSUNKÓW, A PONADTO DIREKTOWANE W SYSTEMACH DANYCH - ZA WYJĄTKIEM WŁAŚCIWYCH ORGANÓW ADMINISTRACJI PRZYSŁUGIWAĆ W JAKIEJKOLWIEK FORMIE OSOBOM TRZECIM BEZ ZGODY AUTORA NIE MOŻE. NARUSZENIE POWYŻSZEGO OBOWIĄZKU MOŻE ZOSTAĆ UZNANE ZA NARUSZENIE OWYCH PRAWA AUTORSKIEGO OSOBISTEGO I MAJĄTKOWEGO AUTORA I BĘDZIE ŚCIGANE ZGODNIE Z PRZEPISAMI KODEKSU CYWILNEGO I KARNEGO. (TYM NA PODSTAWIE USTAWY O PRAWIE AUTORSKIM I PRAWACH POKREWNYCH (DZ.U. NR. 24 POZ.83 Z 1994R)