ROZWINIĘCIE KAN. SAN.

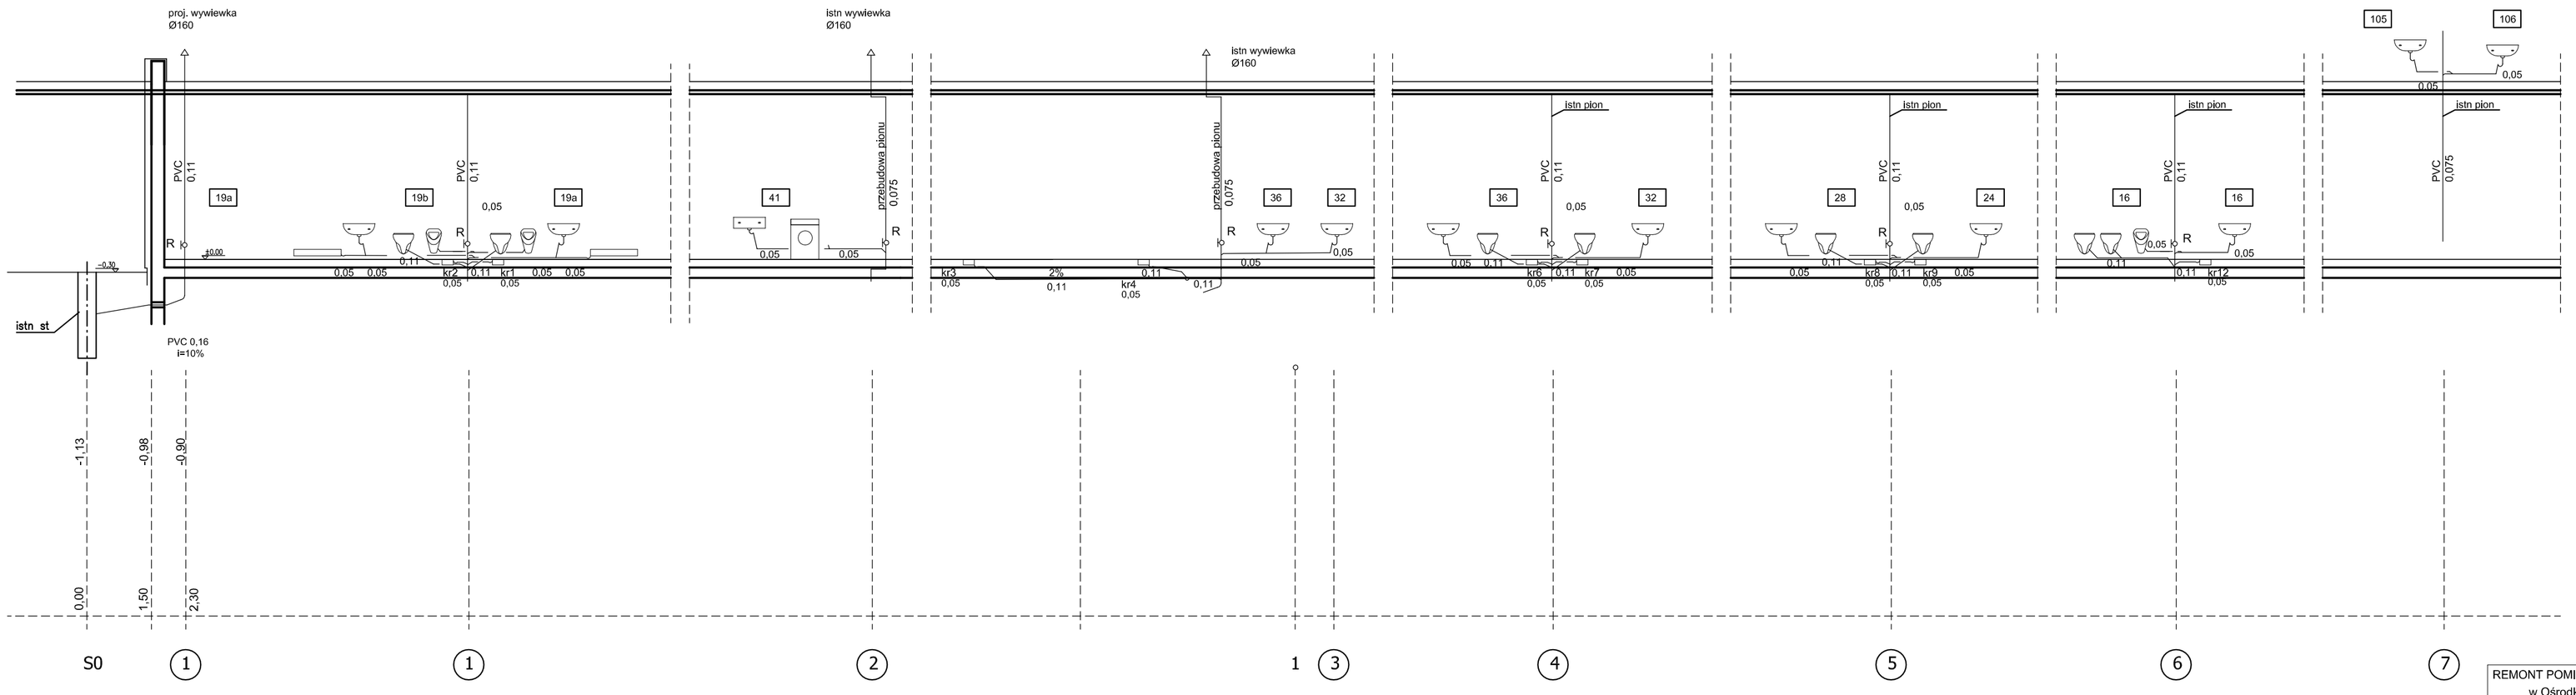

UWAGI:

Wykonać drzwiczki rewizyjne na dojściach do rewizji na pionie ks.
Wszystkie kratki wykonać z zasyfonowaniem.

REMONT POMIESZCZEŃ KLUBU SPORTOWEGO
w Ośrodku Sportu i Rekreacji Ursus
przy ul. Gen. K. Sosnkowskiego 3 w Warszawie
działki nr 31/2 oraz 31/7 z obrębu 2-11-12

ETAP: PROJEKT WYKONAWCZY

INWESTOR:
Ośrodek Sportu i Rekreacji m. st. Warszawy
w Dzielnicy Ursus
ul. Sosnkowskiego 3, 02-495 Warszawa

Woźnicki, Zdanowicz
ARCHITEKCI
02-555 Warszawa, Al. Niepodległości 157 lok.6

AUTORZY:

Projekt.: mgr inż. Maria Ignaczewska
nr upr. St-121/86

Rozwinięcie kanalizacji sanitarnej

branża: SANITARNA

data: październik 2016 skala: 1:100

S-02