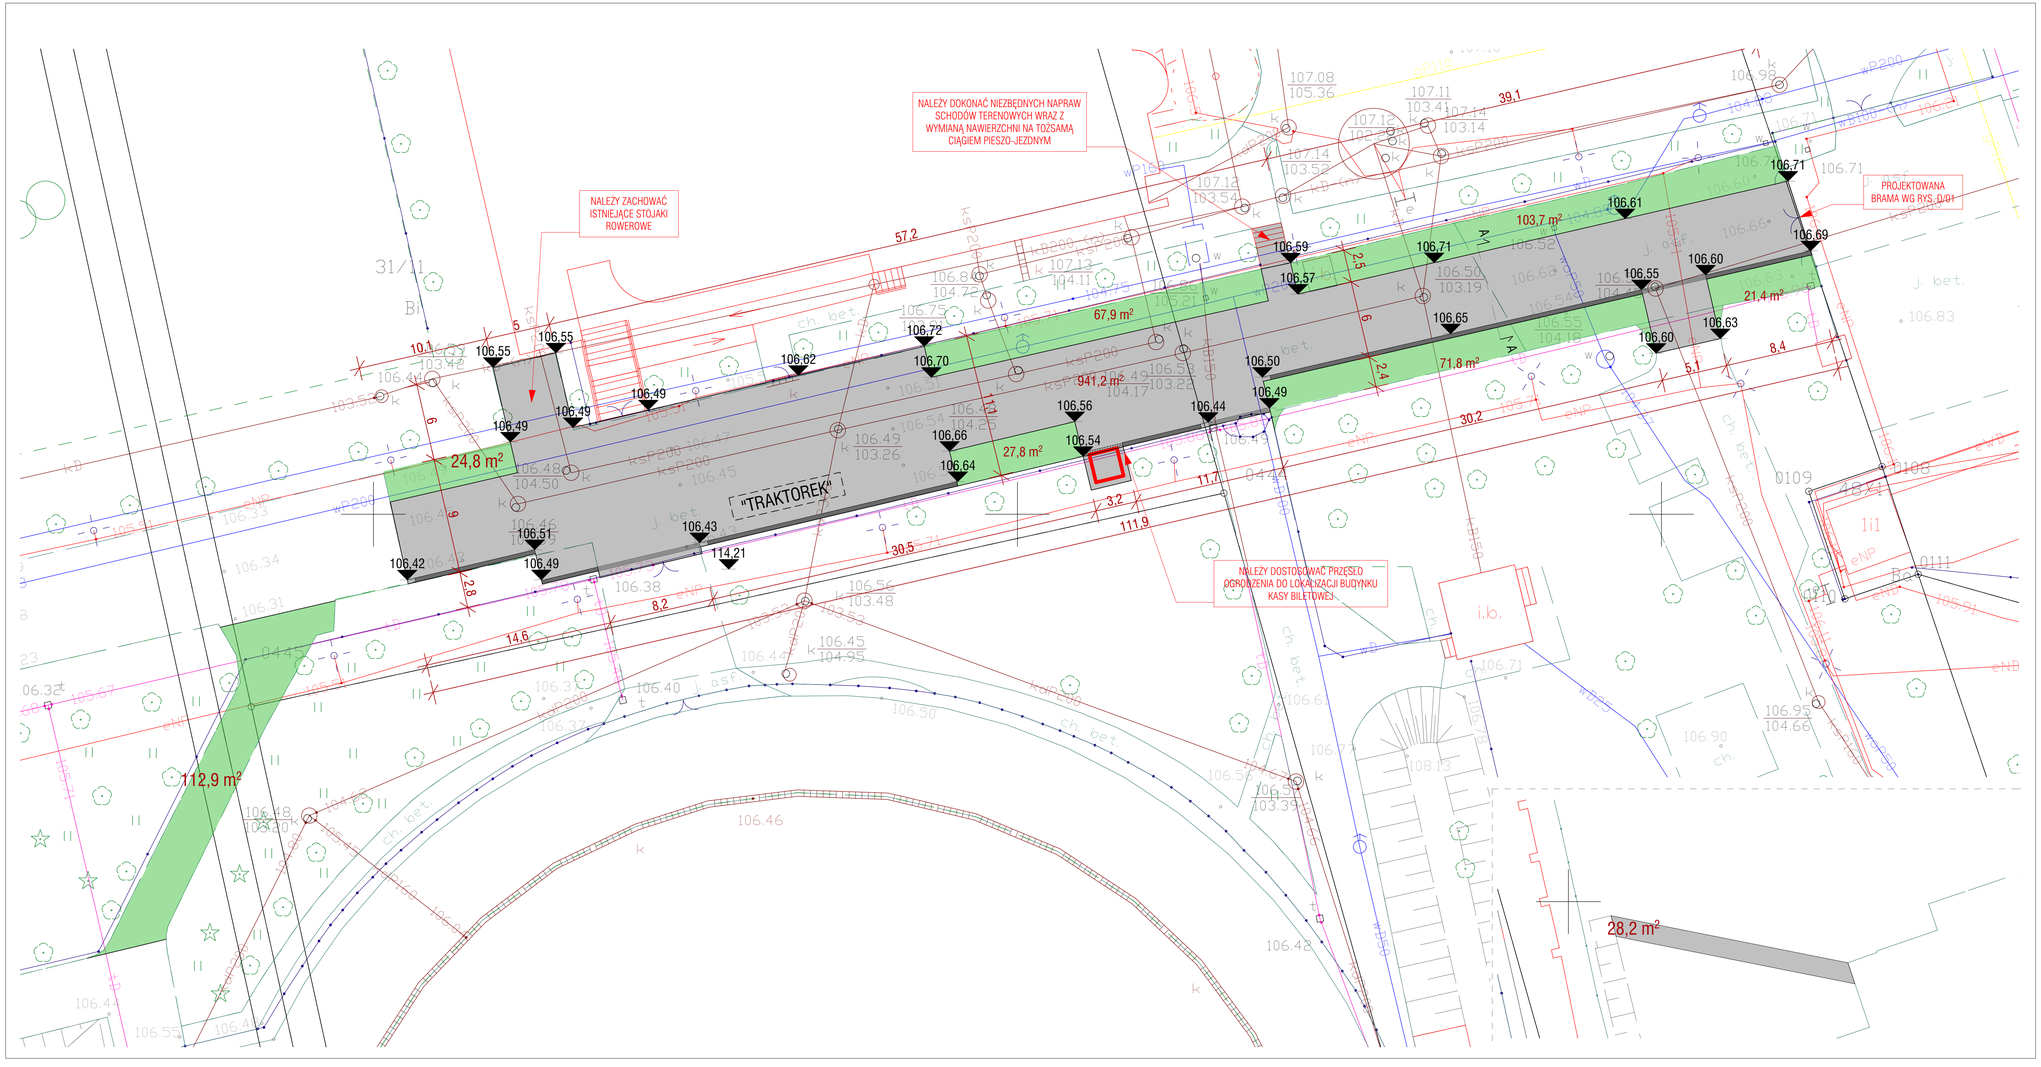

LEGENDA:

- KOSTKA BETONOWA
- PROJEKTOWANA ZIELEŃ (TRAWA)
- PŁYTA ŚCIEKOWA
- KORYTO Z PROFILEM GRZEBIENIOWYM
- PROJEKTOWANE RZĘDNE TERENU
- WYMIAROWANIE
- WPUST ULICZNY
- OBRZEŻE GR. =8cm

UWAGI

1. PROJEKT NALEŻY ZREALIZOWAĆ, ZGODNIE ZE SZTUKĄ BUDOWLANĄ, W PRZYPADKU ROZBIEŻNOŚCI WYMIAROWYCH I OPISOWYCH NALEŻY ZWRÓCIĆ SIĘ DO PROJEKTANTA WYMIAROWANIA. SKOROSZ TOWAC DŁ Z ARCHITEKTEM I INWESTOREM
2. PROJEKT ARCHITEKTONICZNY JEST PROJEKTEM MODRZEDNIM. WSZYSTKIE ROZBIEŻNOŚCI Z PROJEKTEM BRANŻOWYM SKOROSZ TOWAC Z PROJEKTEM GENERALNYM.
3. WSZYSTKIE ZMIANY KONSULTOWAĆ Z PROJEKTANTEM.
4. PRZED PRZYSTĄPIENIEM DO ROBÓT SPRAWDZIĆ WYMIARY W NATURZE.
5. CTWÓRY W ŚCIANACH KODRYCHOWAĆ Z PROJEKTEM BRAŻDZYNYM.
6. DACHY - NA RYSUNKACH OPISANO WYMIARY W ŚWIETLE ISOŚCIENĆ CZYL OBWALTO PRZLEJSZA.
7. WSZYSTKIE WYMIARY PODANE W MM, RZĘDNE PODANE W M, SPADKI W % - DO POSADZKI WYKOŃCZONEJ 2-10 CM.
8. WSZELKIE OTWORY DRZWOWE NALEŻY DOSTOSOWAĆ DO WYMIARÓW TECHNICZNYCH ZAKUPIONYCH DRZWI.
9. WYMIARY PODANO W CM, RZĘDNE POZIOMÓW PODANE W M, SPADKI W %.
10. OKNA - NA RYSUNKACH OPISANO WYMIARY W ŚWIETLE ISOŚCIENĆ CZYL OTWORÓW W MURZE
11. IZOLACJE PRZECIWWILGOCIOWA WYKONAĆ ZE SZCZEGÓLNM STARANNOŚCIĄ, ZGODNIE Z WYTYCZYMI TECHNOLOGICZNYMI PRODUCENTA ORAZ OBOWIĄZUJĄCYMI PRZEPISAMI I NORMAMI TECHNICZNO-BUDOWLANYMI - PRZED ZASYPKĄ
12. WSZYSTKIE ŚCIANY MUROWANE, WYSOZELAJĄCE POWIERZCHNIE TECHNICZNE I SZACHTY, WYKONAĆ PO WPROWADZENIU URZĄDZEŃ, RUROCIĄGÓW I KANAŁÓW INSTALACYJNYCH.
13. WSZYSTKIE ŚCIANY CZOŁOWE WYPOROWIĄDZIĆ POMIĘDZY STROYAMI - ŚCIANY CZOŁOWE POWINNY UTRZYMAĆ SWE PARAMETRY NA CAŁEJ WYSOKOŚCI (OBMOŻNE I NIEUSTYCZNE).
14. W ZAKRESIE ZAGOSPODAROWANIA TERENU - ZGODNIE Z PROJEKTANTEM
15. W ZAKRESIE DOPOSAŻENIA PRZETWARZANYCH MATERIAŁÓW I WYROBÓW, URZĄDZENIA, ELEMENTY I TECHNOLOGIE, POWINNY SPEŁNIAĆ WSZYSTKIE ZAŁOŻONE W PROJEKCIE PARAMETRY TECHNICZNE, ESTETYCZNE I FORMALNO-PRAWNE, A TAKŻE PRZEDSKERENIAMI DO REALIZACJA POWINNY UZYSKAĆ AKCEPTACJĘ OF. INSPEKTORA NADZORU I INWESTORA
16. WSZYSTKIE URZĄDZENIA, MATERIAŁY, ELEMENTY I TECHNOLOGIE, POWINNY POSIADAĆ PRZEWIDZIANE PRAWEM I ODPOWIEDNIMI PRZEPISAMI DOPUSZCZENIA, ATESTY I CERTYFIKATY

ORIENTACJA

Pn

INWESTOR

OŚRODEK SPORTU I REKREACJI MIASTA STOŁECZNEGO WARSZAWY W DZIELNICY URSUS
UL. SOSNKOWSKIEGO 3
02-495 WARSZAWA

OPRACOWANIE PROJEKTANTA

KCarchitekci KRZYSZTOF CIEŚLAK
ul. UARSZAUSKA 58c/44 02-495 UARSZAUIA
T 22 299 33 44, e-mail: biuro@kcarchitekci.pl
w w w . K C a r c h i t e k c i . p l

ZESPÓŁ PROJEKTANTÓW

arch. Krzysztof CIEŚLAK

NAZWA INWESTYCJI

MODERNIZACJA CIĄGU KOMUNIKACYJNEGO NA TERENIE OŚRODKA SPORTU I REKREACJI W DZIELNICY URSUS

OBIEKT/OBIEKTY

UL. SOSNKOWSKIEGO 3 NR. EW. 31/12,31/12 OBRĘB 2-11-12
02-495 WARSZAWA

SKALA	BRANŻA
1:200	ARCHITEKTURA
DATA	FAZA
08/2018	PROJEKT BUDOWLANY

PRZEDMIOT RYSUNKU

ZAGOSPODAROWANIE TERENU

NUMER RYSUNKU

SNO:PB:A/1.01

PRZEPISY DOTYCZĄCE PRAWA AUTORSKIEGO OPRACOWANIA, JAK TEŻ JEGO FRAGMENTÓW, W TYM KONCEPCJI, WYKONANYCH RYSUNKÓW, A POSIADAJĄCE OBIEGUJĄCE W SYSTEMACH SIECI - ZA WYJĄTKIEM WŁAŚCIWYCH ORGANÓW ADMINISTRACJI PRZEKAZYWANE W JAKIEJKOLWIEK FORMIE W TYMI ELEKTRONICZNEJ, MECHANICZNEJ, FOTOKOPII, REPRODUKCJI, PRZEDRUKU ORAZ DOKONYWANIE ZMIAN BEZ ZGODY AUTORA JEST ZABRONIONE I PODLEGA ODPOWIEDZIALNOŚCI KARNEJ I NALICZY ART.115,117,118 USTAWY O PRAW. I H.LUTEGO 1994R. O PRAWIE AUTORSKIM I PRAWACH POKREWNYCH (D.U. NR. 24 POZ.83 Z 1994R)