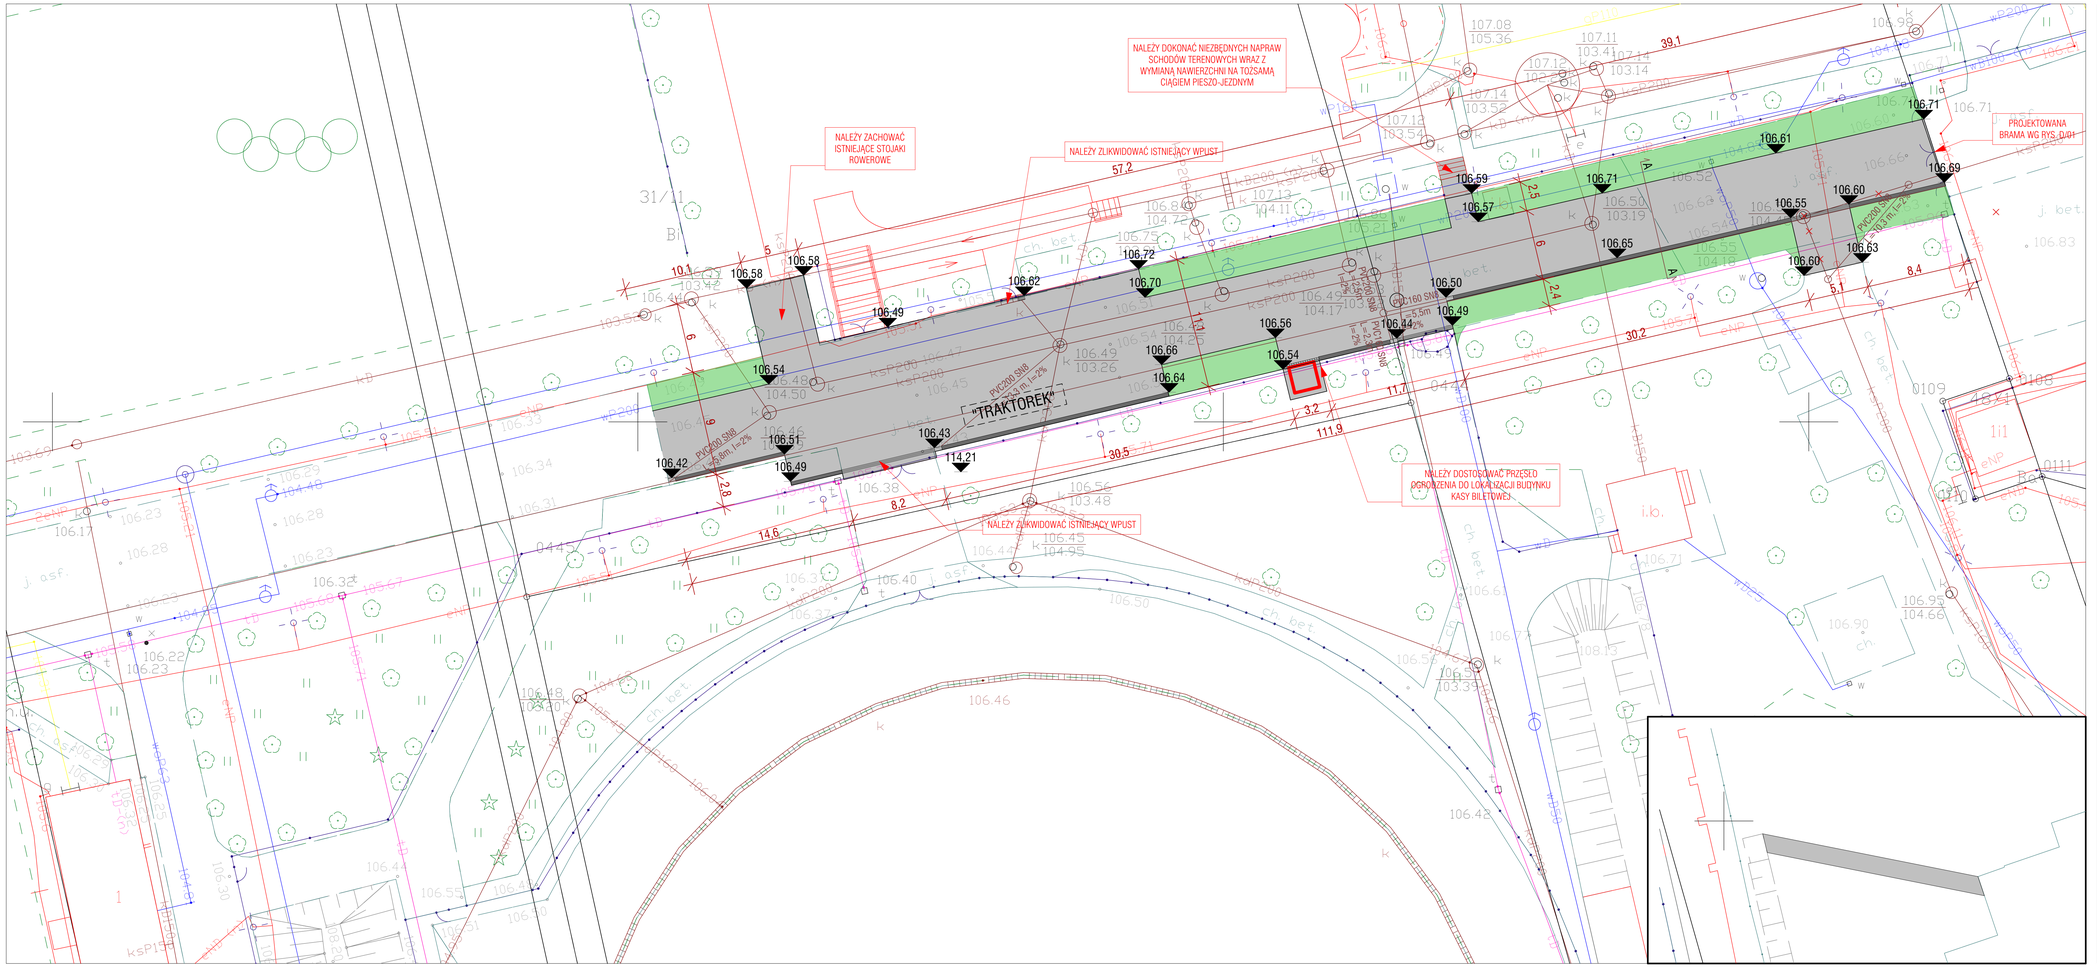

LEGENDA:

- KOSTKA BETONOWA
- PROJEKTOWANA ZIELEŃ (TRAWA)
- PŁYTA ŚCIEKOWA
- KORYTO Z PROFILEM GRZEBIENIOWYM WYKONANE Z POLIMEROBETONU MAX SZER MIĘDZY GRZEBIENIAMI: 2cm
- PROJEKTOWANE RZĘDNE TERENU
- WYMIAROWANIE
- WPUST ULICZNY
- OBRZEŻE GR. =-8cm

UWAGI

1. PROJEKT NALEŻY ZREALIZOWAĆ, ZGODNIE Z SZTUKĄ BUDOWLANĄ, W PRZYPADKU NIEZGODNOŚCI WYMIAROWYCH I TECHNOLOGICZNYCH MIĘDZY PROJEKTAMI BRANŻOWYMI, SKONSULTOWAĆ SIĘ Z ARCHITEKTEM I INWESTOREM
2. PROJEKT ARCHITEKTONICZNY JEST PROJEKTEM NADRZĘDNYM. WSZYSTKIE NIEZGODNOŚCI Z PROJEKTAMI BRANŻOWYMI SKONSULTOWAĆ Z PROJEKTEM GENERALNYM
3. PRZED ROZPOCZĘCIEM ROBÓT SPRAWDZIĆ WYMIARY W NATURZE.
4. PRZED PRZYSTĄPIENIEM DO ROBÓT ZPRAWDZIĆ WYMIARY W NATURZE.
5. OTWORY W ŚCIANACH KOORDYNOWAĆ Z PROJEKTAMI BRANŻOWYMI
6. ROBOTY NALEŻY PROWADZIĆ W SPOSÓB NIE POWODUJĄCY SZKÓD DLA OTOCZENIA I ŚRODOWISKA NATURALNEGO.
7. WYGRODZENIE OTWORÓW DLA OKIEN NIEWIDOCZNEJ ZWŁASZCZA NIEBEZPIECZNEJ DO POZIOMU WYGRODZENIA 2,110 CM
8. WSZELKIE OTWORY DROGOWE NALEŻY DOSTOSOWAĆ DO WYMOGÓW TECHNOLOGICZNYCH ZAKŁADOWYCH OKIENNYCH.
9. WYMIARY PODANO W M, RZĘDNE POZIOMÓW PODANE W M, SPADKI W %
10. W RAZIE NIEDOKŁADNOŚCI NALEŻY KONTAKTOWAĆ SIĘ Z PROJEKTANTEM
11. WSZYSTKIE ZASTOSOWANE MATERIAŁY, ELEMENTY I TECHNOLOGIE, NOWATORSKIE, ELEMENTY I TECHNOLOGIE, POWINNY SPEŁNIAĆ WSZYSTKIE ZAŁOŻENIA W PROJEKCIE PARAMETRY TECHNICZNE, ESTETYCZNE I FORMALNO-PRAWNE, A TAKŻE PRZED SKIEROWANIEM DO REALIZACJI POWINNY UZYSKAĆ AKCEPTACJE OPI INSPEKTORA NADZORU I INWESTORA
12. WSZYSTKIE UKŁADZENIA, MATERIAŁY, ELEMENTY I TECHNOLOGIE, POWINNY POSIADAĆ PRZEWIDZIANE PRAWEM I GŁÓWNODWNIE PRZEPISAMI DOPUSZCZENIA, ATESTY I CERTYFIKATY

ORIENTACJA

Pn

INWESTOR

OŚRODEK SPORTU I REKREACJI MIASTA STOŁECZNEGO WARSZAWY W DZIELNICY URSUS

UL. SOŚNKOWSKIEGO 3
02-495 WARSZAWA

WYKONAWCA PROJEKTU

KCarchitekci KRZYSZTOF CIEŚLAK
ul.GARAŻOWA 58a/14 02-495 GARAŻOWA
T.22 299 33 44, e-mail: biuro@kcarchitekci.pl

www.KCarchitekci.pl

ZESPÓŁ PROJEKTOWY

arch. Krzysztof CIEŚLAK

NAZWA INWESTYCJI

MODERNIZACJA CIĄGU KOMUNIKACYJNEGO NA TERENIE OŚRODKA SPORTU I REKREACJI W DZIELNICY URSUS

LOKALIZACJA

UL. SOŚNKOWSKIEGO 3 NR. EW. 31/8,31/9, 31/10, 31/12 OBRĘB 2-11-12
02-495 WARSZAWA

SKALA	BRANŻA
1:200	ARCHITEKTURA
DATA	
08/2018	PROJEKT BUDOWLANY

PRZEDMIOT RYSUNKU

ZAGOSPODAROWANIE TERENU

NUMER RYSUNKU

SNO:PB:A/1.01

ROZPOWSZECHNIANIE, KOPIOWANIE, WIELOKROTNE OPRACOWANIE, JAK TEŻ JEGO FRAGMENTÓW, W TYM KONCEPCJI, WYKONANYCH RYSUNKÓW, W POSTACI UMOŻLIWIONE W SYSTEMACH GRAFICZNYCH - ZA WYJĄTKIEM WYŁĄCZNYCH CELÓW ADMINISTRACJI PRZEKAZYWANIE W JAKIEJKOLWIEK FORMIE OSOBOM TRZECIM BEZ PISEMNEJ ZGODY AUTORA JEST ZABRONIONE. NARUSZENIE POWYŻSZYCH ZASAD SKUTKUJE ODPOWIEDZIALNOŚCIĄ KARNĄ I CYWILNĄ ZGODNIE Z ART. 278, 111 I 29 USTAWY Z DNIA 14 LUTEGO 1994R. O PRAWIE AUTORSKIM I PRAWACH POKREWNYCH (DZ.U. NR. 24 POZ.83 Z 1994R)