

MAPA DO CELÓW PROJEKTOWYCH
dla terenu położonego przy ul. Sosnkowskiego 3 w Warszawie
działka 31/2, 31/7, 31/8 z obrębem 2-11-12

Oznaczenie kancelaryjne pracy geodezyjnej	BG.6640.15791.2017
Miejscowość	Warszawa
Jednostka ewidencyjna	identyfikator: 146512_8 nazwa: Ursus
Obręb ewidencyjny	identyfikator: 146512_8.1112 nazwa: 2-11-12
Skala/sekcja mapy	1:500 numeryczna
Nazwa układu współrzędnych	prostokątnych płaskich: PUWG 2000 wysokościowych: Kronsztadt 86
Oznaczenie granic obszaru, który był przedmiotem aktualizacji	Kolorem szarym
Oznaczenie i informacje o służebnościach gruntowych mających wpływ na zagospodarowanie gruntów zlokalizowanych w granicach projektowanej inwestycji	Wykonano bez ustalenia obciążeń
Oznaczenie i symbol konturu użytku gruntowego, który nie jest ujawniony w bazie danych ewidencji gruntów i budynków	Brak

Nie wyklucza się istnienia w terenie innych, nie wykazanych na niniejszej mapie urządzeń podziemnych, które nie były zgłoszone do inwentaryzacji.

GEO-ASTRA
WITOLD PASZKOWSKI
ul. Bitwy Warszawskiej 1920r. nr 21/156
02-366 Warszawa NIP 727-240-91-84
tel. 531 600 531 tel./fax 22 659 69 76
geo-astra@wp.pl REGON 145566893

12.12.2017
Geodeta Uprawniony
mgr inż. Witold Paszkowski
numer uprawnień 20266

TEREN OBJĘTY OPRACOWANIEM OKREŚLONO LITERAMI A-B-C-D

LEGENDA:

- B1. PROJEKTOWANE KORTY TENISOWE
- B2. BUDYNEK ZAPLECZA KORTÓW TENISOWYCH
- B3. PROJEKTOWANA KOTŁOWNIA KONTENEROWA


LEGENDA:

- ILOŚĆ KONDYGNACJI
- BUDYNEK PROJEKTOWANY
- BUDYNEK PRZEZNACZONY DO ROZBIÓRKI
- WEJŚCIA DO BUDYNKU
- WJAZD/WYJAZD DO POSESJI
- OBRYŚ ZADASZENIA
- ZERO BUDYNKU
- GRANICA TERENU
- OBSZAR OBJĘTY OPRACOWANIEM
- GEOKRATA
- TEREN BIOLOGICZNIE CZYNNY
- ZIELEŃ PROJEKTOWANA
- CIĄG PIESZO- JEZDNY
- ASFALT
- OPASKA Z KOSTKI BRUKOWEJ
- ŻWIR
- ISTNIEJĄCE PRZYŁĄCZE DO SIECI KANALIZACJI DESZCZOWEJ
- PROJEKTOWANA INST. SIECI GAZOWEJ
- PROJEKTOWANE RZĘDNE TERENU
- OZNACZENIA MIEJSCA POSTOJOWEGO ISTN.
- PROJEKTOWANA PRZYŁĄCZE TELEKOMUNIKACYJNE
- ZJAZD Z DROGI PUBLICZNEJ
- KRAWĘŻNIK
- DROGA POŻAROWA
- ELEMENTY DO USUNIĘCIA

WYMIAROWANIE

- OZNACZENIE OGRODZENIA
- DOJŚCIA Z WYJŚĆ EWAKUACYJNYCH DO OSI DROGI POŻAROWEJ
- DRZEWIA ISTNIEJĄCE
- DRZEWIA DO WYCIĘCIA
- SKRZYŃKA GAZOWA
- HYDRANT ZEWNĘTRZNY
- STUDNIA
- KOTŁOWNIA KONTENEROWA
- AGREGAT PRĄDOTWÓRCZY

- UWAGI**
- PROJEKT NALEŻY ZREALIZOWAĆ, ZGODNIE ZE SZLAKĄ BUDOWLANĄ, W PRZYPADKU ROZBIŹNOŚCI WYMIAROWYCH I TECHNOLOGICZNYCH MIĘDZY PROJEKTAMI BRANŻOWYMI, SKONSULTOWAĆ SIĘ Z ARCHITEKTEM I INWESTOREM SKONSULTOWAĆ Z PROJEKTEM GENERALNYM.
 - PROJEKT ARCHITEKTONICZNY JEST PROJEKTEM NADRZĘDNYM. WSZYSTKIE ROZBIŹNOŚCI Z PROJEKTAMI BRANŻOWYMI SKONSULTOWAĆ DO RZĘDNEJ KONSULTACJI Z PROJEKTEM.
 - WSZYSTKIE ZMIANY KONSULTOWAĆ Z PROJEKTEM.
 - PRZED PRZYSTĄPIENIEM DO ROBÓT SPRAWDZIĆ WYMIARY W NATURZE.
 - OTWORY W ŚCIANACH KOORDYNOWAĆ Z PROJEKTAMI BRANŻOWYMI.
 - DRZWI - NA RYSUNKACH OPISANO WYMIARY W ŚWIEŁLE OŚCIEŻNICZNY CZYLI ŚWIATŁO PRZEJŚCIA.
 - WYSOKOŚĆ OTWORÓW DLA DRZWI WEWNĄTRZ LOKALNYCH MIERZONA DO POSADZI WYKONCZONEJ 210 CM.
 - WSZELKIE OTWORY DRZWIOWE NALEŻY DOSTOSOWAĆ DO WYMOGÓW TECHNICZNYCH ZAKUPIONYCH DRZWI.
 - WYMIARY PODANO W CM, RZĘDNE POZIOMÓW PODANE W M, SPADKI W %.
 - OKNA - NA RYSUNKACH OPISANO WYMIARY W ŚWIEŁLE OŚCIEŻNICZNY CZYLI OTWORY W MURZE
 - IZOLACJE PRZECIEMNOŚCIOWA WYKONAĆ ZE SZCZEGÓLNA STARAMNOSCIA, ZGODNIE Z WYTYCZNYMI TECHNOLOGICZNYMI DOSTARCZONYMI PRZEZ PROJEKTA. WSZYSTKIE PRZEJŚCIA PRZEZ WYW WYKONAĆ W SPOSÓB SZCZELNY
 - WSZYSTKIE ŚCIANY MUROWANE, WYDZIAŁAJĄCE POWIERZCHNIE TECHNICZNE I SZACHTY, WYKONAĆ PO WPROWADZENIU: URZĄDZEŃ, RUROCIĄGÓW I KANAŁÓW INSTALACYJNYCH.
 - WSZYSTKIE ŚCIANY DZIAŁOWE WYPROWADZAĆ MIĘDZY STROPAMI - ŚCIANY DZIAŁOWE POWINNY UTRZYMAĆ SWĘ PARAMETRY NA CAŁEJ WYSOKOŚCI (OGNIOWE I AKUSTYCZNE).
 - W RAZIE NIEŚCISŁOŚCI NALEŻY KONTAKTOWAĆ SIĘ Z PROJEKTEM
 - WSZYSTKIE ZAPROPONOWANE PRZEZ WYKONAWCĘ MATERIAŁY, URZĄDZENIA, ELEMENTY I TECHNOLOGIE, POWINNY SPEŁNIAĆ WSZYSTKIE ZAŁOŻENIA W PROJEKCE PARAMETRY TECHNICZNE, ESTETYCZNE I FORMALNO-PRAWNE. A TAKŻE PRZED SKIEROWANIEM DO REALIZACJI POWINNY UZYSKAĆ AKCEPTACJĘ GP, INSPEKTORA NADZORU I INWESTORA
 - WSZYSTKIE URZĄDZENIA, MATERIAŁY, ELEMENTY I TECHNOLOGIE, POWINNY POSIADAĆ PRZEWIDZIANE PRAWEM I ODPowiednimi PRZEPISAMI Dopuszczenia, ATESTY I CERTYFIKATY

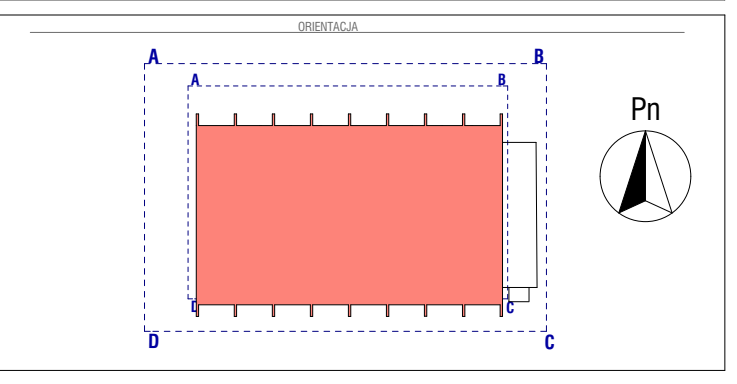

INWESTOR
ÓŚRODEK SPORTU I REKREACJI MIASTA
STOLECZNEGO WARSZAWY W DZIELNICY URSUS
UL. SOSNKOWSKIEGO 3
02-495 WARSZAWA

GENERALNY PROJEKTANT
KCarchitekci KRZYSZTOF CIEŚLAK
ul. WARSZAWSKA 58c/44 02-495 WARSZAWA
T 22 299 33 44, e-mail: biuro@kcarchitekci.pl
www.kcarchitekci.pl

ZESPÓŁ PROJEKTOWY
arch. Paweł CHILIMONIUK upr. MA/023/05
arch. Krzysztof CIEŚLAK
arch. Wiktoria PIEKARNIAK

SPRAWOZUJĄCY
arch. Kordian MORAWSKI upr. GT-8341/60/77

NAZWA INWESTYCJI
MODERNIZACJA CZTERECH KORTÓW TENISOWYCH ORAZ PRZYKRYCIA KORTÓW
HALĄ NAMIOTOWĄ NA TERENIE ÓŚRODKA SPORTU I REKREACJI M.ST.
WARSZAWY W DZIELNICY URSUS PRZY UL. SOSNKOWSKIEGO 3

ADRES INWESTYCJI
UL. SOSNKOWSKIEGO 3 NR. EW. 31/2,31/7,31/8, OBRĘB 2-11-12
02-495 WARSZAWA

SKALA
1:500

DATA
07/2018

BRANŻA
ARCHITEKTURA

PROJEKT
BUDOWLANO- WYKONAWCZY

PRZEDMIOT RYSUNKU
ZAGOSPODAROWANIE TERENU-
UZUPEŁNIENIE NR 1 RZĘDNE SKARPY

NUMER RYSUNKU
SNO:PW:A/1.02

ROZPOWISZCZANIE NINIEJSZEGO OPRACOWANIA, JAK TEŻ JEJ FRAGMENTÓW, W TYM KONCEPCJI, WYKONANYCH RYSUNKÓW, A PONADTO UMIESZCZANIE W SYSTEMACH DANYCH - ZA WYJĄTKIEM WŁASNYCH ORGANÓW ADMINISTRACJI PRZEKAZYWANIE W JAKIEJKOLWIEK FORMIE, W TYM ELEKTRONICZNEJ, MECHANICZNEJ I FOTOKOPII, REPRODUKCJA, PRZEDRUKU ORAZ DOKONYWANIE ZMIAN BEZ ZGODY AUTORA, JEST ZABRONIONE. PODLEGA ODPowiedzialności KARNIEJ Z MOCY ART.116 I 117 USTAWY Z DNIA 14 LUTEGO 1994R. O PRAWIE AUTORSKIM I PRAWACH POZOSTAŁYCH (DZ.U. NR. 24 POZ.83 Z 1994R)