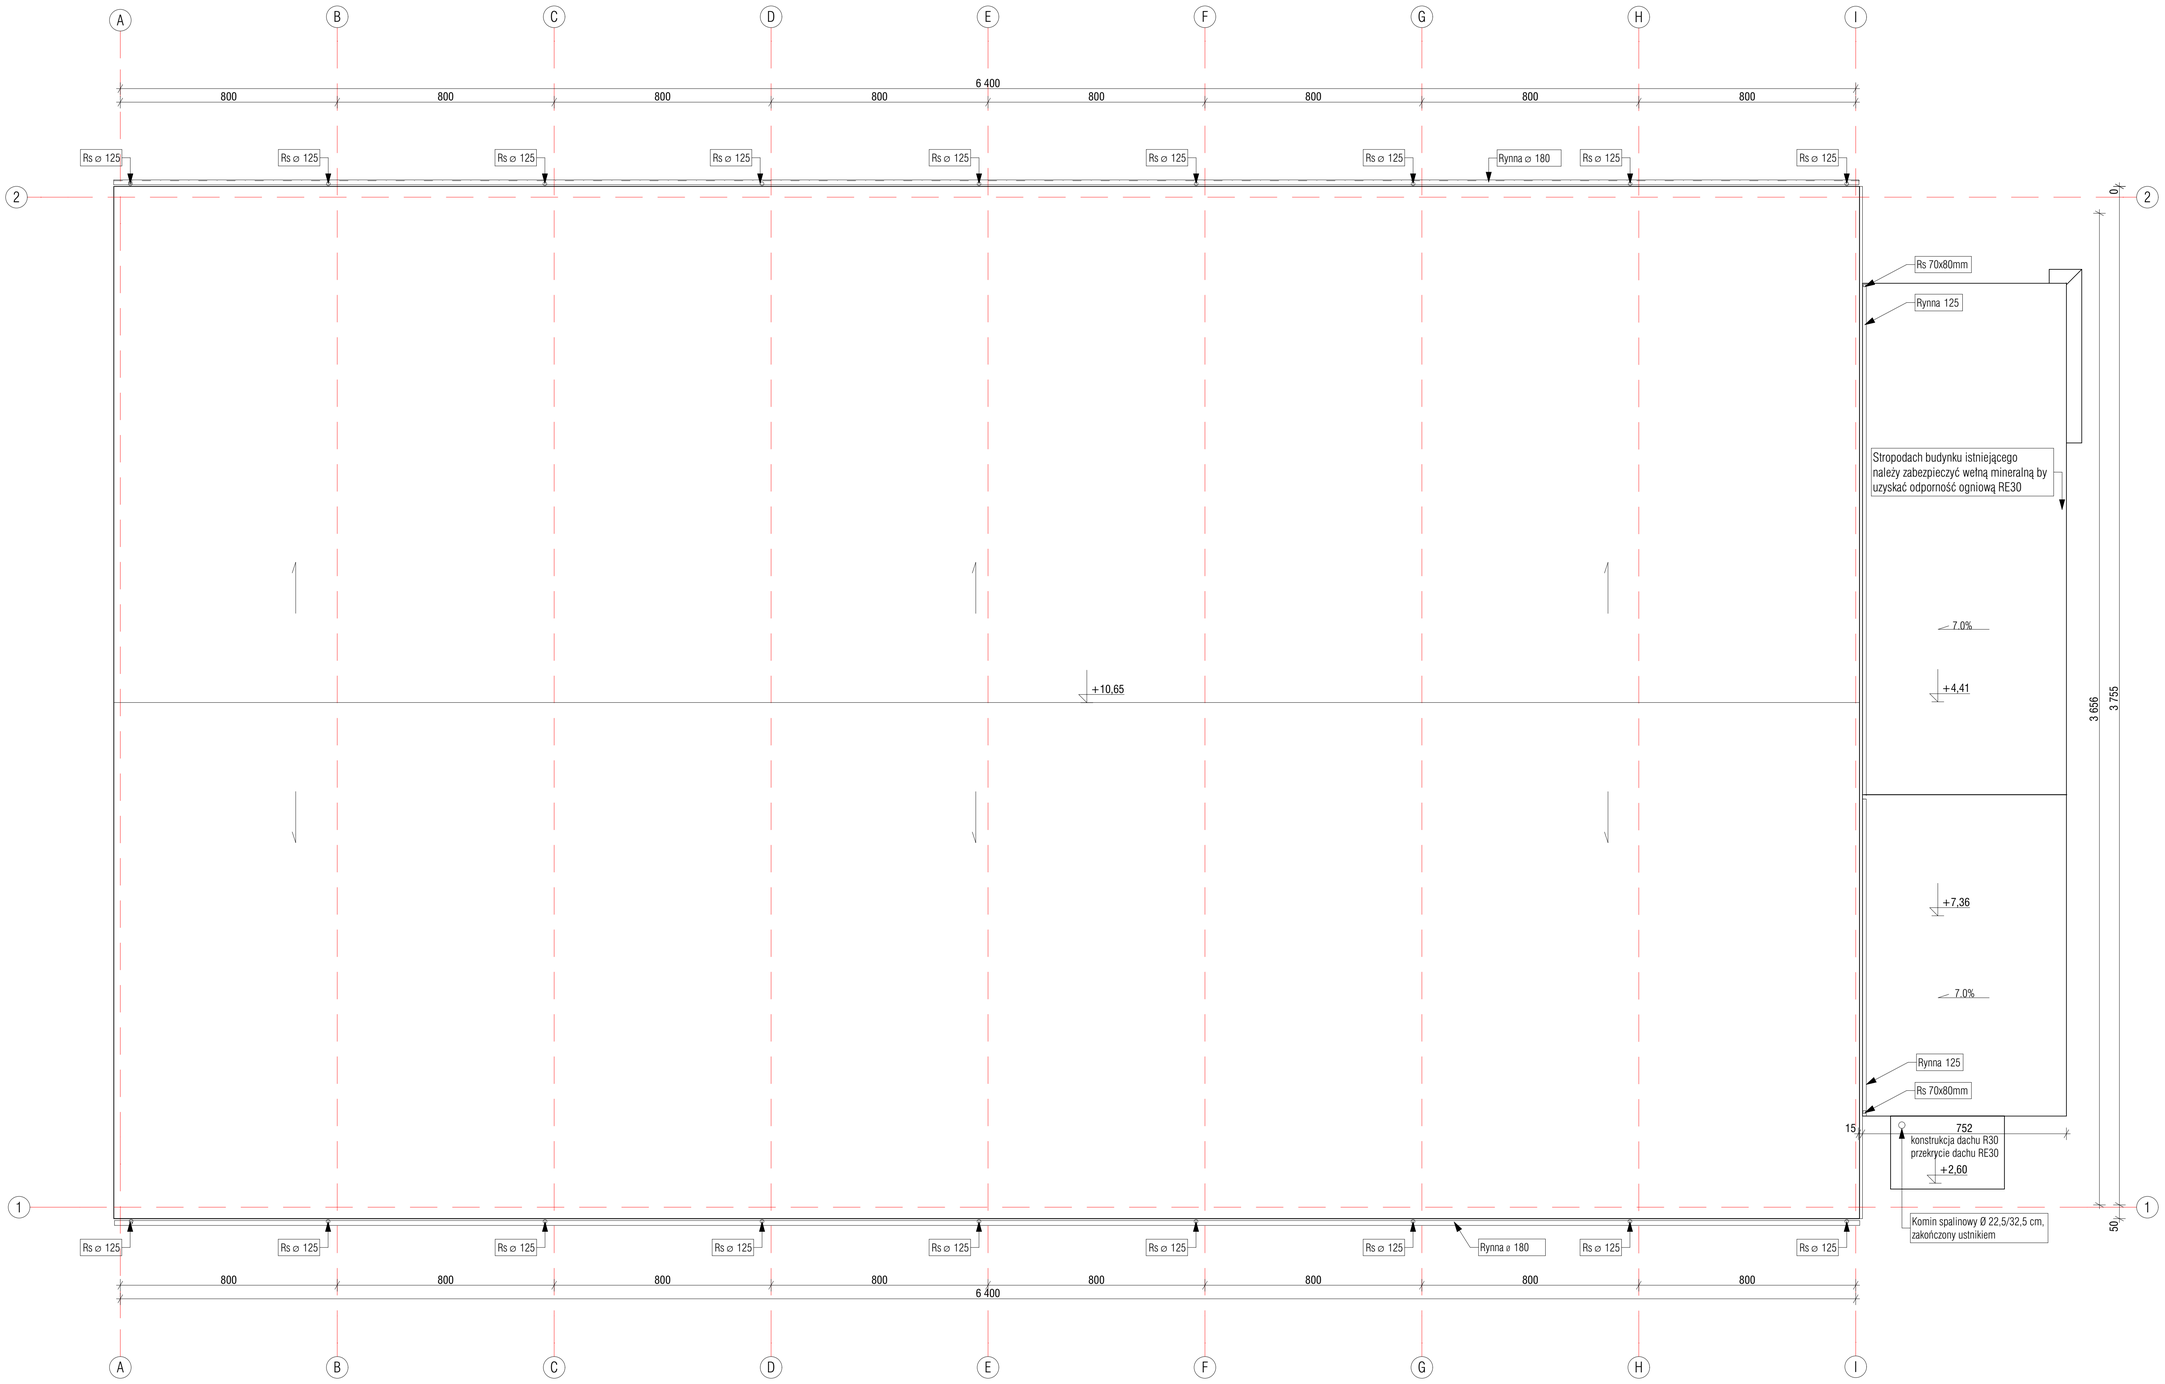

UWAGI

1. PROJEKT NALEŻY ZREALIZOWAĆ, ZGODNIE ZE SZTUKĄ BUDOWLANĄ, W PRZYPADKU ROZBIEŻNOŚCI WYMIAROWYCH I TECHNOLOGICZNYCH MIĘDZY PROJEKTAMI BRANŻOWYMI, SKONSULTOWAĆ SIĘ Z ARCHITEKTEM I INWESTOREM
2. PROJEKT ARCHITEKTONICZNY JEST PROJEKTEM NADRZĘDNYM. WSZYSTKIE ROZBIEŻNOŚCI Z PROJEKTAMI BRANŻOWYMI SKONSULTOWAĆ Z PROJEKTEM GENERALNYM.
3. WSZYSTKIE ZMIANY KONSULTOWAĆ Z PROJEKTANTEM.
4. PRZED PRZYSTĄPIENIEM DO ROBÓT DOPASOWAĆ WYMIARY W NATURZE.
5. SCHODY - NA RYSUNKACH OPISANO WYMIARY W ŚWIETLE OSIOWYM MIĘDZY BRANŻOWYMI.
6. SCHODY - NA RYSUNKACH OPISANO WYMIARY W ŚWIETLE OSIOWYM CZYLI ŚWIATŁO PRZEJŚCIA.
7. WYSOKOŚĆ OTWORÓW DLA DRZWI WEWNĘTRZNYCH LICZONYCH MIĘDZYOSIOWO OD POSADZKI WYNOSZONĄ Z 210 CM.
8. WSZELKIE OTWORY DRZWIOWE NALEŻY DOSTOSOWAĆ DO WYMAGAŃ TECHNICZNYCH ZAKŁADOWYCH DRZWI.
9. WYMIARY PODANO W CM. RZĘDNE POZIOMÓW PODANE W M. SPADKI W %
10. OKNA - NA RYSUNKACH OPISANO WYMIARY W ŚWIETLE OSIOWYCH OTWORY W MURZE
11. UZGLĄDNIĆ PRZEDWARUNKI WYKONAĆ ZE SZCZEGÓLNĄ STARANNOŚCIĄ, ZGODNIE Z WYTYCZNYMI TECHNOLOGICZNYMI DOSTARCZONYMI PRZEZ PRODUCENTA, WSZYSTKIE PROLEJKI PRZEZ WIN WYKONAĆ W SPOSÓB SZCZELNY.
12. PRZY WYKONYWANIU ROBÓT PRZESTRZEGAĆ PRZEPISÓW TECHNICZNO I OSOBOWYCH, WYKONAĆ PO WYPROWADZENIU URZĄDZEŃ, RUROCIĄGÓW I KANAŁÓW INSTALACYJNYCH.
13. WSZYSTKIE ŚCIANY DZIAŁOWE WYPROWADZAĆ POMIĘDZY STROPAMI - ŚCIANY DZIAŁOWE POWINNY UTRZYMAĆ ŚWIE PARAMETRY NA CAŁEJ WYSOKOŚCI (DOŚWIETLENIE I WILGOTNOŚĆ).
14. W RAZIE WĄTPLIWOŚCI NALEŻY KONTAKTOWAĆ SIĘ Z PROJEKTANTEM
15. WSZYSTKIE ZAPROPONOWANE PRZEZ WYKONAWCĘ MATERIAŁY, URZĄDZENIA, ELEMENTY I TECHNOLOGIE, POWINNY SPEŁNIAĆ WSZYSTKIE ZAŁOŻONE W PROJEKCIE PARAMETRY TECHNICZNE, ESTETYCZNE I FORMALNO-PRAWNE, A TAKŻE PRZED SKIEROWANIEM DO REALIZACJI POWINNY UZYSKAĆ AKCEPTACJE DP, INSPEKTORA NADZORU I INWESTORA.
16. WSZYSTKIE URZĄDZENIA, MATERIAŁY, ELEMENTY I TECHNOLOGIE, POWINNY POSIADAĆ PRZEWIDZIANE PRAWEM I GOSPODARKĄ PRZEPISAMI DOPUSZCZENIA, ATESTY I CERTYFIKATY

ORIENTACJA

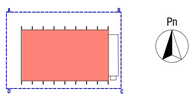

INWESTOR

OŚRODEK SPORTU I REKREACJI MIASTA STOŁECZNEGO WARSZAWY W DZIELNICY URSUS

UL. SOSNKOWSKIEGO 3
02-495 WARSZAWA

GENERALNY PROJEKTANT

KCarchitekci KRZYSZTOF CIEŚLAK
ul. WARSZAWSKA 56c/44 02-495 WARSZAWA
T 22 299 33 44, e-mail: biuro@kcarchitekci.pl

w w w . K C a r c h i t e k c i . p l

ZESPÓŁ PROJEKTOWY

arch. Paweł CHILIMONIUK upr. MA/023/05
arch. Krzysztof CIEŚLAK
arch. Wiktoria PIEKARNIAK

SPRAWDZIŁ:

arch. Kordian MORAWSKI upr. GT-8341/60/77

NAZWA INWESTYCJI

MODERNIZACJA CZTERECH KORTÓW TENISOWYCH ORAZ PRZYKRYCIA KORTÓW HALĄ NAMIOTOWĄ NA TERENIE OŚRODKA SPORTU I REKREACJI M.ST. WARSZAWY W DZIELNICY URSUS PRZY UL. SOSNKOWSKIEGO 3

ADRES INWESTYCJI

UL. SOSNKOWSKIEGO 3 NR. EW. 31/2,31/7,31/8, OBRĘB 2-11-12
02-495 WARSZAWA

SKALA	BRANŻA
1:100	ARCHITEKTURA
DATA	FAZA
04/2018	PROJEKT BUDOWLANO- WYKONAWCZY

PRZEDMIOT RYSUNKU

RZUT DACHU

NUMER RYSUNKU

SNO:PBW:A/2.02

ROZPOWSZECHNIANIE NINIEJSZEGO OPRACOWANIA, JAK TEŻ JEGO FRAGMENTÓW, W TYM KONCEPCJI, WYKONANYCH RYSUNKÓW, A POWSTAŁE UMIEJSCZANIE W SYSTEMACH DANYCH - ZA WYJĄTKIEM WŁAŚCIWYCH ORGANÓW ADMINISTRACJI PRZEKAZYWANIE W JAKIEJKOLWIEK FORMIE, W TYM ELEKTRONICZNEJ, MECHANICZNEJ, FOTOKOPII, REPRODUKCJI, PRZETWARZANIU ORAZ DONOSZANIE ZMIAN BEZ ZGODY AUTORA JEST ZABRONIONE I PODLEGA SOPOWIEDZIALNOŚCI KARNEJ Z TYTUŁU ART.116,117,118 USTAWY Z DNIA 14 LUTEGO 1994R. O PRAWIE AUTORSKIM I PRAWACH POKREWNYCH (DZ.U. NR. 24 POZ.83 Z. 1994R)