


LEGENDA MATERIAŁÓW

1	TKANINA PVC MLECZNY TRANSCULENTNY
2	TKANINA PVC ZIELONA RAL 6018

- PROJEKT NALEŻY ZREALIZOWAĆ ZGODNIE ZE SZTUKĄ BUDOWLANĄ, W PRZYPADKU ROZBIŻNOŚCI WYMIAROWYCH I TECHNOLOGICZNYCH URZĘDZĄ PROJEKTAMI BRANŻOWYMI. SKONSULTOWAĆ SIĘ Z ARCHYTEKTEM I INWESTOREM.
- PROJEKT ARCHYTEKTONICZNY JEST PROJEKTEM NADRZĘDNYM. WSZYSTKIE ROZBIŻNOŚCI Z PROJEKTAMI BRANŻOWYMI SKONSULTOWAĆ Z PROJEKTEM GENERALNYM.
- WSZYSTKIE ZMIANY KONSULTOWAĆ Z PROJEKNTANTEM.
- PRZED PRZYSTĄPIENIEM DO ROBÓT SPRAWDZIĆ WYMIARY W NATURZE.
- OTWORY W ŚCIANACH KOORDYNOWAĆ Z PROJEKTAMI BRANŻOWYMI.
- DRZWI - NA RYSUNKACH OPISANO WYMIARY W ŚWIETLE OŚCIEŻNICZYM CZYLI ŚMIATŁO PRZEJŚCIA.
- WYSOKOŚĆ OTWORÓW DLA DRZWI WEWNĄTRZ LOKALOWYCH MIERZONA OD POSADZI WYKONCZONEJ 210 CM.
- WSZELKIE OTWORY DRZWIOWE NALEŻY DOSTOSOWAĆ DO WYMOGÓW TECHNICZNYCH ZAKUPIONYCH DRZWI.
- WYMIARY PODANO W CM. SZEROKOŚĆ PODANE W M. SPADOK W %.
- OKNA - NA RYSUNKACH OPISANO WYMIARY W ŚWIETLE OŚCIEŻY CZYLI OTWORY W MURZE.
- ODŁĄCZĄ PRZECHWODNĄ WYKONAĆ ZE SZCZEGÓLNĄ STARANNIŚCIĄ, ZGODNIE Z WYTYCZNYMI TECHNOLOGICZNYMI DOSTARCZONYMI PRZEZ PRODUCENTA. WSZYSTKIE PRZEJŚCIA PRZEZ W W WYKONAĆ W SPOSOB SZCZELNY.
- WSZYSTKIE ŚCIANY MURKOWANE, WYDZIAŁĄCE POWIERZCHNIE TECHNICZNE I SZCZELNY, WYKONAĆ PO WPRÓBOWANIU URZĄDZEŃ, RUROCIĄGÓW I KANAŁÓW INSTALACYJNYCH.
- WSZYSTKIE ŚCIANY ODIZOLOWAĆ WYPRÓBOWAĆ POMIĘDZY STROPAMI - ŚCIANY ODIZOLOWE POWINNY UTRZYMAĆ SWOJE PARAMETRY NA CAŁĄ WYSOKOŚĆ (DOKONAJ KONTROLI).
- W RAZIE NIESŁISŁOŚCI NALEŻY KONTAKTOWAĆ SIĘ Z PROJEKNTANTEM.
- WSZYSTKIE ZAPROPONOWANE PRZEZ WYKONAWCĘ MATERIAŁY, URZĄDZENIA, ELEMENTY I TECHNOLOGIE, POWINNY SPEŁNIAĆ WSZYSTKIE ZAŁOŻENIA W PROJEKcie PARAMETRY TECHNICZNE, ESTETYCZNE I FORMALNO-PRAWNE, A TAKŻE PRZED SKIEROWANIEM DO REALIZACJI POWINNY UZYSKAĆ AKCEPTACJĘ GP, INSPEKTORA NADZORU I INWESTORA.
- WSZYSTKIE URZĄDZENIA, MATERIAŁY I TECHNOLOGIE, POWINNY POSIADAĆ PRZEWOZANE PRAWEM I ODPOWIEDNIMI PRZEPISAMI DOPUSZCZONA, ATYSTY I CERTYFIKATY.

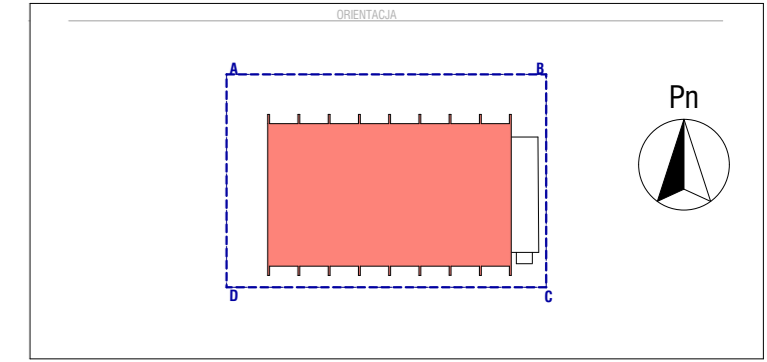

**ÓŚRODEK SPORTU I REKREACJI MIASTA
STOLECZNEGO WARSZAWY W DZIELNICY URSUS**
UL. SOSNKOWSKIEGO 3
02-495 WARSZAWA

GENERALNY PROJEKTANT:
KCarchitekci KRZYSZTOF CIEŚLAK
ul. WARSZAWSKA 58c/44 02-495 WARSZAWA
T 22 299 33 44, e-mail: biuro@kcarchitekci.pl
www.KCarchitekci.pl

ZESPÓŁ PROJEKTOWY:
arch. Paweł CHILIMONIUK upr. MA/023/05
arch. Krzysztof CIEŚLAK
arch. Wiktoria PIEKARNIAK
SPRAWCA:
arch. Kordian MORAWSKI upr. GT-8341/60/77

NATYTUŁ PROJEKTU:
MODERNIZACJA CZTERECH KORTÓW TENISOWYCH ORAZ PRZYKRYCIA KORTÓW
HALĄ NAMIOTOWĄ NA TERENIE ÓŚRODKA SPORTU I REKREACJI M.ST.
WARSZAWY W DZIELNICY URSUS PRZY UL. SOSNKOWSKIEGO 3
UL. SOSNKOWSKIEGO 3 NR. EW. 31/2, 31/7, 31/8, OBRĘB 2-11-12
02-495 WARSZAWA

SKALA: 1:100
DATA: 04/2017
BRANŻA: ARCHITEKTURA
PROJEKT BUDOWLANO-WYKONAWCZY

PROJEKTANT RYSOWAŁ:
ELEWACJA PÓŁNOCNA
NUMER RYSUNKU:
SNO:PBW:A/4.01

ROZPOWISZCZANIE NINIEJSZEGO OPRAWOWANIA, JAK TEŻ JEJEGO FRAGMENTÓW, W TYM KONCEPCJA, WYKONANYCH RYSUNKÓW, A PONADTO UMIESZCZANIE W SYSTEMACH DANYCH - ZA WYPAKEM NIEKONWENCYJNYCH - ADMINISTRACJA PRZEDKUPUJE W WYKONAWCZYM FORMIE, W TYM ELEKTRONICZNEJ, MECHANICZNEJ, FOTOKOPII, REPRODUKACJI, PRZEDRUKU ORAZ DOKONYWANIE ZMIAN BEZ ZGODY AUTORA JEST ZABRONIONE I PODLEGA ODPOWIEDZIALNOŚCI KARNEJ Z MOCY ART. 176, 177 I 178 USTAWY Z DNIA 14 LUTEGO 1994R. O PRAWIE AUTORSKIM I PRAWACH POZOSTAŁYCH (DZ.U. NR. 24 PÓZ. 63 Z 1994R).