


LEGENDA MATERIAŁÓW

1	TKANINA PVC MLECZNY TRANSCULENTNY
2	TKANINA PVC ZIELONA RAL 6018

- UWAGI
- PROJEKT NALEŻY ZREALIZOWAĆ ZGODNIE ZE SZTUKĄ BUDOWLANĄ, W PRZYPADKU ROZBIEŻNOŚCI WYMIAROWYCH I TECHNOLOGICZNYCH MIĘDZY PROJEKTAMI BRANŻOWYMI, SKONSULTOWAĆ SIĘ Z ARCHITEKTEM I INWESTOREM
 - PROJEKT ARCHYTEKTONICZNY JEST PROJEKTEM NADRZĘDNYM, WSZYSTKIE ROZBIEŻNOŚCI Z PROJEKTAMI BRANŻOWYMI SKONSULTOWAĆ Z PROJEKTEM GENERALNYM.
 - WSZYSTKIE ZMIANY KONSULTOWAĆ Z PROJEKTAŃTEM.
 - PRZED PRZYSTĄPIENIEM DO ROBÓT SPRAWDZIĆ WYMIARY W NATURZE.
 - OTWORY W ŚCIANACH KORDYNOWAĆ Z PROJEKTAMI BRANŻOWYMI.
 - DRZWI - NA RYSUNKACH OPISANO WYMIARY W ŚWIELE OŚCIEŻNIC CZYLI ŚWIATŁO PRZEJŚCIA.
 - WYSOKOŚĆ OTWORÓW DLA DRZWI WEWNĄTRZ LOKALOWYCH MIERZONA OD POSADZKI WYKOŃCZONEJ 210 CM.
 - WSZELKIE OTWORY DRZWIOWE NALEŻY DOSTOSOWAĆ DO WYMOGÓW TECHNICZNYCH ZAKUPIONYCH DRZWI.
 - WYMIARY PODANO W CM, RZĘDNE POZIOMÓW PODANE W M, SPADKI W %
 - OKNA - NA RYSUNKACH OPISANO WYMIARY W ŚWIELE OŚCIEŻNY CZYLI ŚWIATŁO PRZEJŚCIA.
 - IZOLACJE PRZECIWDŹWIĘKOWE WYKONAĆ ZE SZCZEGÓLNA STARANNIŚCIĄ ZGODNIE Z WYTYCZNYMI TECHNOLOGICZNYMI DOSTARCZONYMI PRZEZ PRODUCENTA, WSZYSTKIE PRZEJŚCIA PRZEZ W/W WYKONAĆ W SPOSÓB SZCZELNY.
 - WSZYSTKIE ŚCIANY MUROWANE, WYDZIELAJĄCE POWIERZCHNIE TECHNICZNE I SZACHTY, WYKONAĆ PO WPROWADZENIU: URZĄDZEŃ, RUROCIĄGÓW I KANAŁÓW INSTALACYJNYCH.
 - WSZYSTKIE ŚCIANY DZIAŁOWE WYPRÓWADZAĆ POMIĘDZY STROPAMI - ŚCIANY DZIAŁOWE POWINNY UTRZYMAĆ ŚWE PARAMETRY NA CAŁEJ WYSOKOŚCI (OGNIOWE I AKUSTYCZNE).
 - W RAZIE NIEŚCISŁOŚCI NALEŻY KONTAKTOWAĆ SIĘ Z PROJEKTAŃTEM
 - WSZYSTKIE ZAPROPONOWANE PRZEZ WYKONAWCĘ MATERIAŁY, URZĄDZENIA, ELEMENTY I TECHNOLOGIE, POWINNY SPEŁNIAĆ WSZYSTKIE ZAŁOŻONE W PROJEKCIE PARAMETRY TECHNICZNE, ESTETYCZNE I FORMALNO-PRAWNE, A TAKŻE PRZEZ SKIEROWANIEM DO REALIZACJI POWINNY UZYSKAĆ AKCEPTACJĘ GP, INSPEKTORA NADZORU I INWESTORA
 - WSZYSTKIE URZĄDZENIA, MATERIAŁY, ELEMENTY I TECHNOLOGIE, POWINNY POSIADAĆ PRZEWDZIANE PRAWEM I ODPOWIEDNIMI PRZEPISAMI DOPUSZCZENIA, ATESTY I CERTYFIKATY

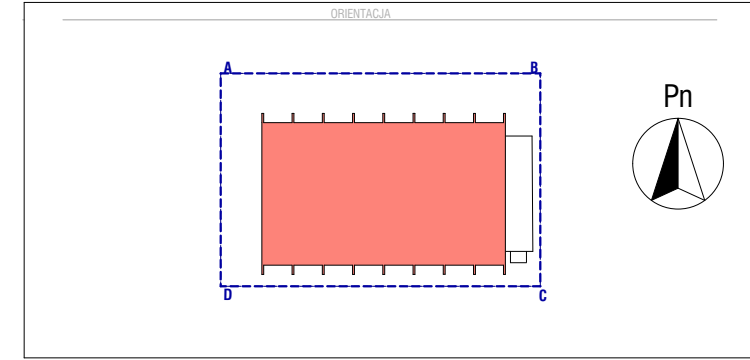

INWESTOR

**ÓŚRODEK SPORTU I REKREACJI MIASTA
STOŁECZNEGO WARSZAWY W DZIELNICY URSUS**
UL. SOSNKOWSKIEGO 3
02-495 WARSZAWA

GENERALNY PROJEKTANT

KCarchitekci KRZYSZTOF CIEŚLAK
ul. WARSZAWSKA 58c/44 02-495 WARSZAWA
T 22 299 33 44, e-mail: biuro@kcarchitekci.pl

www.KCarchitekci.pl

ZESPÓŁ PROJEKTOWY

arch. Paweł CHILIMONIUK upr. MA/023/05
arch. Krzysztof CIEŚLAK
arch. Wiktoria PIEKARNIAK

SPRAWDZIŁ

arch. Kordian MORAWSKI upr. GT-8341/60/77

NAZWA INWESTYCJI

MODERNIZACJA CZTERECH KORTÓW TENISOWYCH ORAZ PRZYKRYCIA KORTÓW
HALĄ NAMIOTOWĄ NA TERENIE ÓŚRODKA SPORTU I REKREACJI M.ST.
WARSZAWY W DZIELNICY URSUS PRZY UL. SOSNKOWSKIEGO 3

ADRES INWESTYCJI

UL. SOSNKOWSKIEGO 3 NR. EW. 31/2,31/7,31/8, OBRĘB 2-11-12
02-495 WARSZAWA

SKALA

1:100

DATA

04/2017

BRANŻA

ARCHITEKTURA

PROJEKT
BUDOWLANO- WYKONAWCZY

PRZEDMIOT RYSUNKU

ELEWACJA ZACHODNIA

NUMER RYSUNKU

SNO:PBW:A/4.04

ROZPOWISZCZNIANIE NINIEJSZEGO OPRACOWANIA, JAK TEŻ JEGO FRAGMENTÓW, W TYM KONCEPCJI, WYKONANYCH RYSUNKÓW, A PONADTO UMIESZCZANIE W SYSTEMACH DANYCH - ZA WYJĄTKIEM WŁASNYCH ORGANÓW ADMINISTRACJI PRZEKAZYWANIE W JAKIEJKOLWIEK FORMIE, W TYM ELEKTRONICZNEJ, MECHANICZNEJ, FOTOKOPII, REPRODUKCJI, PRZEKIERUNKU ORAZ DOKONYWANIE ZMIAN BEZ ZGODY AUTORA JEST ZABRONIONE I PODLEGA ODPOWIEDZIALNOŚCI KARNEJ Z MOCY ART. 116, 117, 118 USTAWY Z DNIA 14 LUTEGO 1994R. O PRAWIE AUTORSKIM I PRAWACH POKREWNYCH (DZ.U. NR. 24 POZ. 83 Z 1994R.)