


UWAGI

1. PROJEKT NALEŻY ZREALIZOWAĆ, ZGODNIE ZE SZTUKĄ BUDOWLANĄ, W PRZYPADKU ROZBIŻNOŚCI WYMIAROWYCH I TECHNOLOGICZNYCH MIĘDZY PROJEKTAMI BRANŻOWYMI, SKONSULTOWAĆ SIĘ Z ARCHITEKTEM I INWESTOREM
2. PROJEKT ARCHITEKTONICZNY JEST PROJEKTEM NADRZĘDNYM. WSZYSTKIE ROZBIŻNOŚCI Z PROJEKTAMI BRANŻOWYMI SKONSULTOWAĆ Z PROJEKTEM GENERALNYM.
3. WSZYSTKIE ZMIANY KONSULTOWAĆ Z PROJEKTEM.
4. PRZED PRZYSTĄPIENIEM DO ROBÓT SPRAWDZIĆ WYMIARY W NATURZE.
5. OTWORY W ŚCIANACH KOORDYNOWAĆ Z PROJEKTAMI BRANŻOWYMI.
6. DRZWI - NA RYSUNKACH OPISANO WYMIARY W ŚWIETLE OŚCIEŻY CZYLI ŚWIATŁOPRZEJŚCIA.
7. WYSOKOŚĆ OTWORÓW DLA DRZWI WEWNĄTRZ LOKALOWYCH MIERZONA OD POSADZKI WYKONCZONEJ 210 CM.
8. WSZELKIE OTWORY DRZWIOWE NALEŻY DOSTOSOWAĆ DO WYMOGÓW TECHNICZNYCH ZAKUPIONYCH DRZWI.
9. WYMIARY PODANO W CM, RZĘDNE POZIOMÓW PODANE W M, SPADKI W %.
10. OKNA - NA RYSUNKACH OPISANO WYMIARY W ŚWIETLE OŚCIEŻY CZYLI OTWORY W MURZE
11. IZOLACJĘ PRZECIWWODNĄ WYKONAĆ ZE SZCZEGÓLNA STARANNIŚCIĄ, ZGODNIE Z WYTYCZNYMI TECHNOLOGICZNYMI DOSTARCZONYMI PRZEZ PRODUCENTA, WSZYSTKIE PRZEJŚCIA PRZEZ W/W WYKONAĆ W SPOSÓB SZCZELNY.
12. WSZYSTKIE ŚCIANY MUROWANE, WYDZIELAJĄCE POWIERZCHNIE TECHNICZNE I SZACHTY, WYKONAĆ PO WPROWADZENIU: URZĄDZEŃ, RUROCIĄGÓW I KANAŁÓW INSTALACYJNYCH.
13. WSZYSTKIE ŚCIANY DZIAŁOWE WYPROWADZAĆ POMIĘDZY STROPAMI - ŚCIANY DZIAŁOWE POWINNY UTRZYMAĆ SWOJE PARAMETRY NA CAŁEJ WYSOKOŚCI (OGNIOWE I AKUSTYCZNE).
14. W RAZIE NIEŚCISŁOŚCI NALEŻY KONTAKTOWAĆ SIĘ Z PROJEKTEM
15. WSZYSTKIE ZAPROPONOWANE PRZEZ WYKONAWCĘ, MATERIAŁY, URZĄDZENIA, ELEMENTY I TECHNOLOGIE, POWINNY SPEŁNIAĆ WSZYSTKIE ZAŁOŻONE W PROJEKIE PARAMETRY TECHNICZNE, ESTETYCZNE I FORMALNO-PRAWNE, A TAKŻE PRZEZ SKIEROWANIE DO REALIZACJI POWINNY UZYSKAĆ AKCEPTACJĘ GP, INSPEKTORA NADZORU I INWESTORA
16. WSZYSTKIE URZĄDZENIA, MATERIAŁY, ELEMENTY I TECHNOLOGIE, POWINNY POSIADAĆ PRZEWIDZIANE PRAWEM I ODPOWIEDNIMI PRZEPISAMI DOPUSZCZENIA, ATESTY I CERTYFIKATY

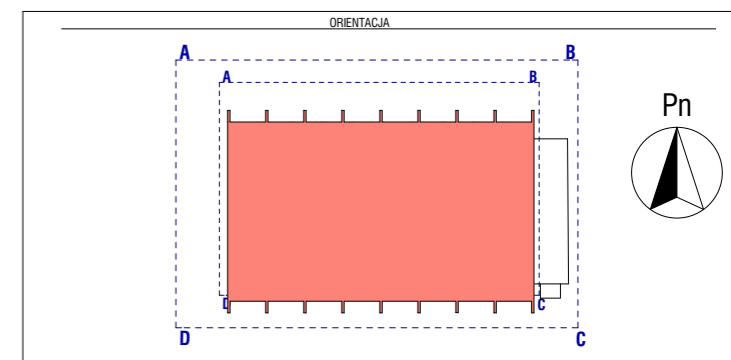

INWESTOR  
**ÓŚRODEK SPORTU I REKREACJI MIASTA  
 STOLECZNEGO WARSZAWY W DZIELNICY URSUS**  
 UL. SOSNKOWSKIEGO 3  
 02-495 WARSZAWA

GENERALNY PROJEKTANT  
**KCarchitekci KRZYSZTOF CIEŚLAK**  
 ul. WARSZAWSKA 58c/44 02-495 WARSZAWA  
 T 22 299 33 44, e-mail: biuro@kcarchitekci.pl  
 www.kcarchitekci.pl

ZESPÓŁ PROJEKTOWY  
 arch. Paweł CHILIMONIUK upr. MA/023/05  
 arch. Krzysztof CIEŚLAK  
 arch. Wiktoria PIEKARNIAK  
 SPRAWDZIŁ:  
 arch. Kordian MORAWSKI upr. GT-8341/60/77

NAZWA INWESTYCJI  
**MODERNIZACJA CZTERECH KORTÓW TENISOWYCH ORAZ PRZYKRYCIA KORTÓW  
 HAŁĄ NAMIOTOWĄ NA TERENIE ÓŚRODKA SPORTU I REKREACJI M.ST.  
 WARSZAWY W DZIELNICY URSUS PRZY UL. SOSNKOWSKIEGO 3**  
 ADRES INWESTYCJI  
 UL. SOSNKOWSKIEGO 3 NR. EW. 31/2,31/7,31/8, OBRĘB 2-11-12  
 02-495 WARSZAWA

SKALA  
 1:50  
 DATA  
 07/2018

BRANŻA  
 ARCHITEKTURA  
 FAZA  
 PROJEKT  
 BUDOWLANO- WYKONAWCZY

PRZEDMIOT RYSUNKU  
**KOTŁOWNIA KONTENEROWA,  
 ELEWACJE**  
 NUMER RYSUNKU  
**SNO:PBW:A/5.02**

ROZPOWSZECZANIE NINIEJSZEGO OPRACOWANIA, JAK TEŻ JEGO FRAGMENTÓW, W TYM KONCEPCJI, WYKONANYCH RYSUNKÓW, A PONADTO UMIESZCZANIE W SYSTEMACH DANYCH - ZA WYJĄTKIEM WŁASCIWYCH ORGANÓW ADMINISTRACJI PRZEKAZYWANIE W JAKIEJKOLWIEK FORMIE, W TYM ELEKTRONICZNEJ, MECHANICZNEJ, FOTOKOPII, REPRODUKCJI, PRZEDRUKU ORAZ DOKONYWANIE ZMIAN BEZ ZGODY AUTORA JEST ZABRONIONE I PODLEGA ODPOWIEDZIALNOŚCI KARNEJ Z MOCY ART. 116, 117, 118 USTAWY Z DNIA 14 LUTEGO 1994R. O PRAWIE AUTORSKIM I PRAWACH POKREWNYCH. (DZ.U. NR. 24 POZ.83 Z 1994R)