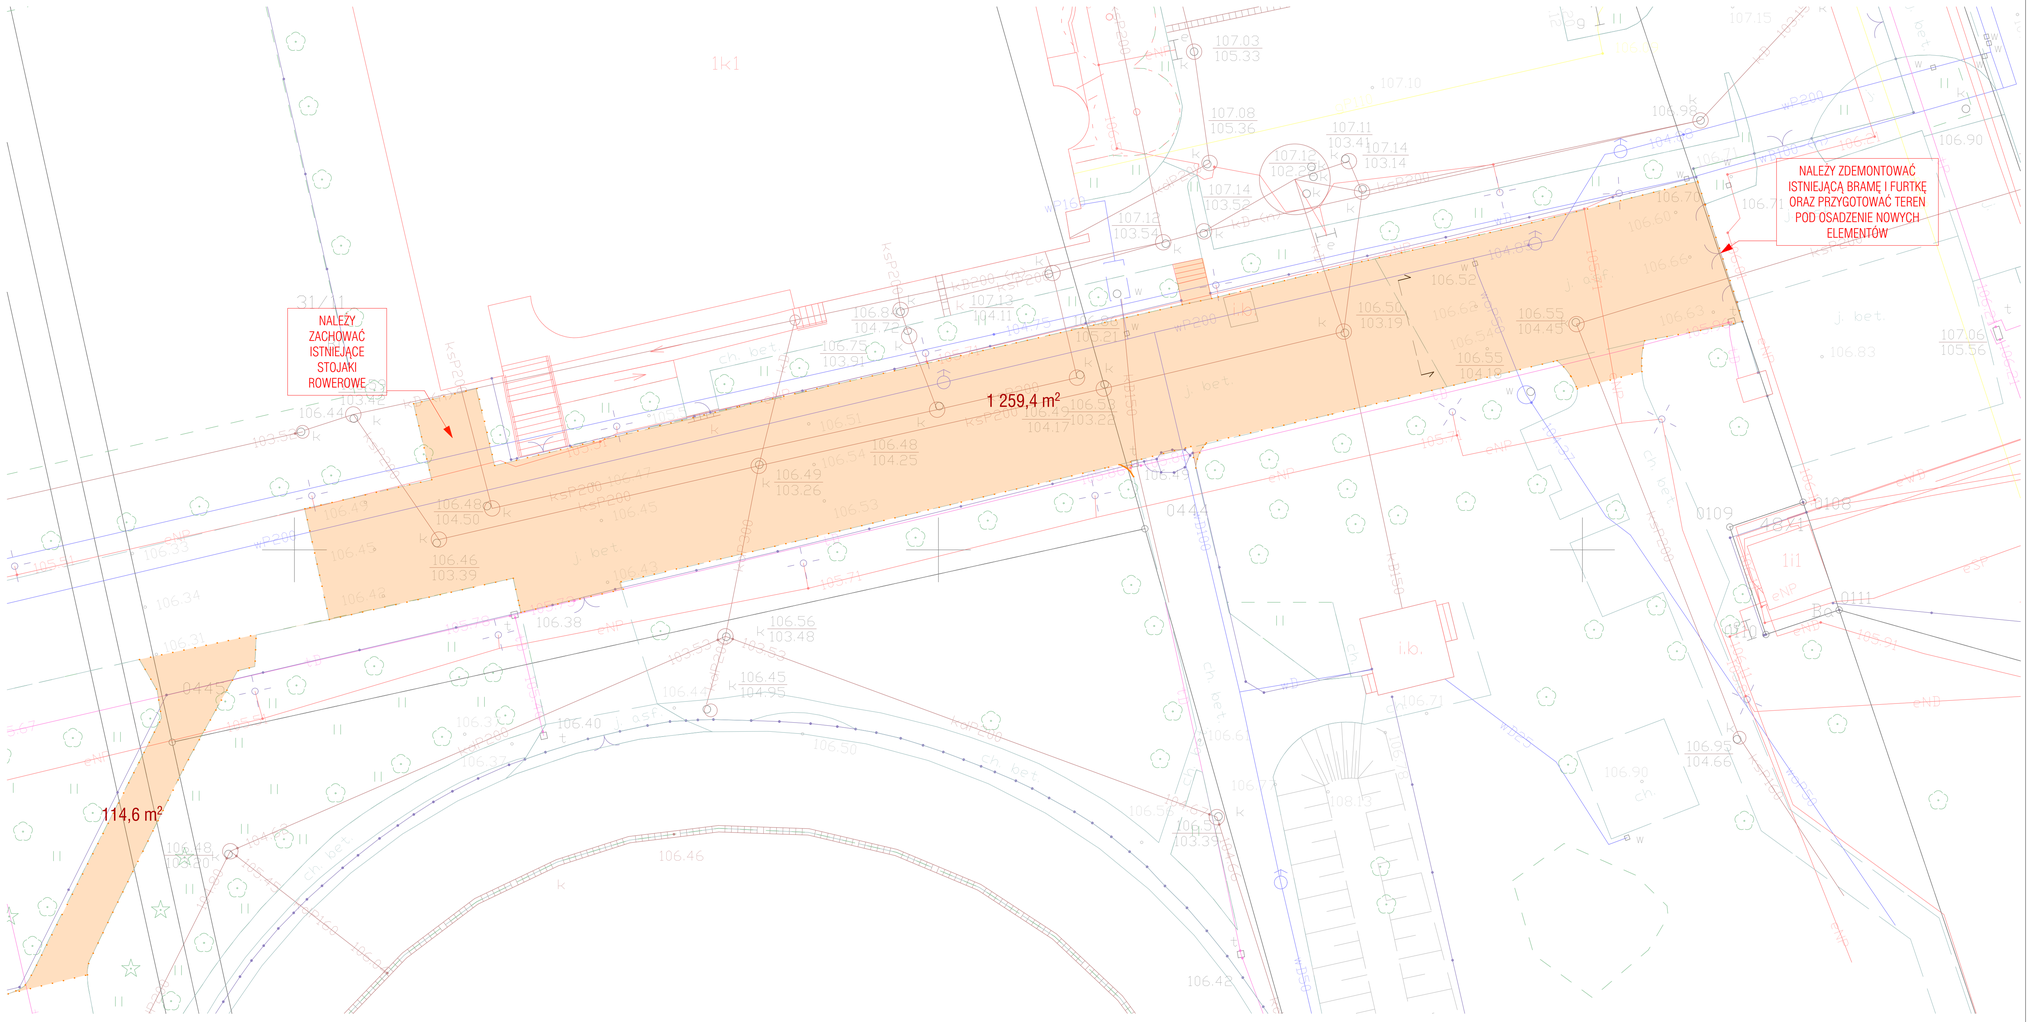


LEGENDA:

ELEMENTY DO ROZBIÓRKI

UWAGI

1. PROJEKT NALEŻY ZREALIZOWAĆ ZGODNIE ZE SZTUKĄ BUDOWLANĄ, W PRZYPADKU ROZBIEŻNOŚCI WYMIAROWYCH I OPISOWYCH NALEŻY SKONSULTOWAĆ Z PROJEKTANTEM BRANŻOWYM. SKONSULTOWAĆ SIĘ Z ARCHITEKTEM I INWESTOREM
2. PROJEKT ARCHITEKTONICZNY JEST PROJEKTEM MODERNIZACYJNYM. WSZYSTKIE ROZBIEŻNOŚCI Z PROJEKTAMI BRANŻOWYMI SKONSULTOWAĆ Z PROJEKTEM GENERALNYM.
3. WSZYSTKIE ZMIANY KONSULTOWAĆ Z PROJEKTANTEM.
4. PRZED PRZYSTĄPIENIEM DO ROBÓT SPRAWDZIĆ WYMIARY W NATURZE.
5. OTWORY W ŚCIANACH KONSTRUKCYJNYCH Z PROJEKTEM BRANŻOWYM.
6. DRZWI - NA RYSUNKACH OPISANO WYMIARY W ŚWIETLE OCIEŻNICY CZYLI OTWORY W MURZE
7. OKNA - NA RYSUNKACH OPISANO WYMIARY W ŚWIETLE OCIEŻNICY CZYLI OTWORY W MURZE. OKNA OD PODŁOGI WYKOŃCZONEJ 210 CM.
8. WSZELKIE OTWORY DRZWIOWE NALEŻY DOSTOSOWAĆ DO WYMIARÓW TECHNICZNYCH DOSTĘPNYCH DRZWI.
9. WYMIARY PODANO W CM, RZĘDNE POZIOMÓW PODANE W M, SPADKI W %.
10. OKNA - NA RYSUNKACH OPISANO WYMIARY W ŚWIETLE OCIEŻNICY CZYLI OTWORY W MURZE
11. IZOLACJE PRZECIWWODNA WYKONAĆ ZE SZCZEGÓLNĄ STARANNOŚCIĄ, ZGODNIE Z WYTYCZNYMI TECHNOLOGICZNYMI
12. WSZYSTKIE ŚCIANY MURO WANE, WYSZCZELAJĄCE POWIERZCHNIE TECHNICZNE I IZOLACYJNE.
13. WSZYSTKIE ŚCIANY MURO WANE, WYSZCZELAJĄCE POWIERZCHNIE TECHNICZNE I IZOLACYJNE. WYKONAĆ PO WPROWADZENIU URZĄDZEŃ, RUROCIĄGÓW I KANAŁÓW INSTALACYJNYCH.
14. WSZYSTKIE ŚCIANY DZIAŁOWE WYPROWADZAĆ PONIEDZI STROPAMI - ŚCIANY DZIAŁOWE POWINNY UTRZYMAĆ SWE PARAMETRY NA CAŁEJ WYSOKOŚCI (ODBIORÓW I AKUSTYCZNE).
15. W RAZIE WĄTPLIWOŚCI NALEŻY SKONSULTOWAĆ Z PROJEKTANTEM
16. WSZYSTKIE ZASTOSOWANE PRZEZ WYKONAWCĘ MATERIAŁY, ELEMENTY I URZĄDZENIA, ELEMENTY I TECHNOLOGIE, POWINNY SPEŁNIAĆ WSZYSTKIE ZAŁOŻONE W PROJEKCIE PARAMETRY TECHNICZNE, ESTETYCZNE I FORMALNO-PRAWNE, A TAKŻE PRZED SKIEROWANIEM DO REALIZACJI POWINNY UZYSKAĆ AKCEPTACJE IOP, INSPEKTORA NADZORU I INWESTORA.
16. WSZYSTKIE URZĄDZENIA, MATERIAŁY, ELEMENTY I TECHNOLOGIE, POWINNY POSIADAĆ PRZEWIDZIANE PRAWEM I ODPOWIEDNIMI PRZEPISAMI DOPUSZCZENIA, ATESTY I CERTYFIKATY

OPRACOWAŁ

Pn

INWESTOR

**OŚRODEK SPORTU I REKREACJI MIASTA STOŁECZNEGO WARSZAWY W DZIELNICY URSUS**
UL. SOSNKOWSKIEGO 3
02-495 WARSZAWA

OPRACOWAŁ PROJEKTANT

KCarchitekci KRZYSZTOF CIEŚLAK
ul. WARSZAWSKA 58c/44 02-495 ŁUARSZAWA
T 22 299 33 44, e-mail: biuro@kcarchitekci.pl
w w w . K C a r c h i t e k c i . p l

ZESPÓŁ PROJEKTOWY

arch. Krzysztof CIEŚLAK

NAZWA INWESTYCJI

MODERNIZACJA CIĄGU KOMUNIKACYJNEGO NA TERENIE OŚRODKA SPORTU I REKREACJI W DZIELNICY URSUS

LOKALIZACJA

UL. SOSNKOWSKIEGO 3 NR. EW. 31/12,31/12 OBRĘB 2-11-12
02-495 WARSZAWA

| SKALA | BRANŻA |
|---|---|
| 1:200 | ARCHITEKTURA |
| DATA | FAZA |
| 08/2018 | PROJEKT BUDOWLANY |

ZAWARTOŚĆ OPRACOWANIA

# ROZBIÓRKA

NUMER RYSUNKU

SNO:R:A/1.01

ROZPOWSZECHNIANIE NINIEJSZEGO OPRACOWANIA, JAK TEŻ JEGO FRAGMENTÓW W ITM KONCEPCJI, WYKONAWCZYCH RYSUNKÓW, A PONADTO UMIESZCZANIE W SYSTEMACH OCHRONY DANYCH - ZA WYJĄTKIEM WŁASCIWYCH ORGANÓW ADMINISTRACJI PAŃSTWOWEJ W JAKIEJKOLWIEK FORMIE W ITM ELEKTRONICZNEJ, MECHANICZNEJ, FOTOKOPII, REPROGRAFII, ZABRONIONE JEST BEZ ZGODY AUTORA JEST ZABRONIONE I PODLEGA ODPOWIEDZIALNOŚCI KARNEJ I INNYCH. ART. 115,117,118 USTAWY Z DNIA 14 LUTEGO 1994R. O PRAWIE AUTORSKIM I PRAWACH POKREWNYCH (DZ.U. NR. 24 POZ.83 Z 1994R.)