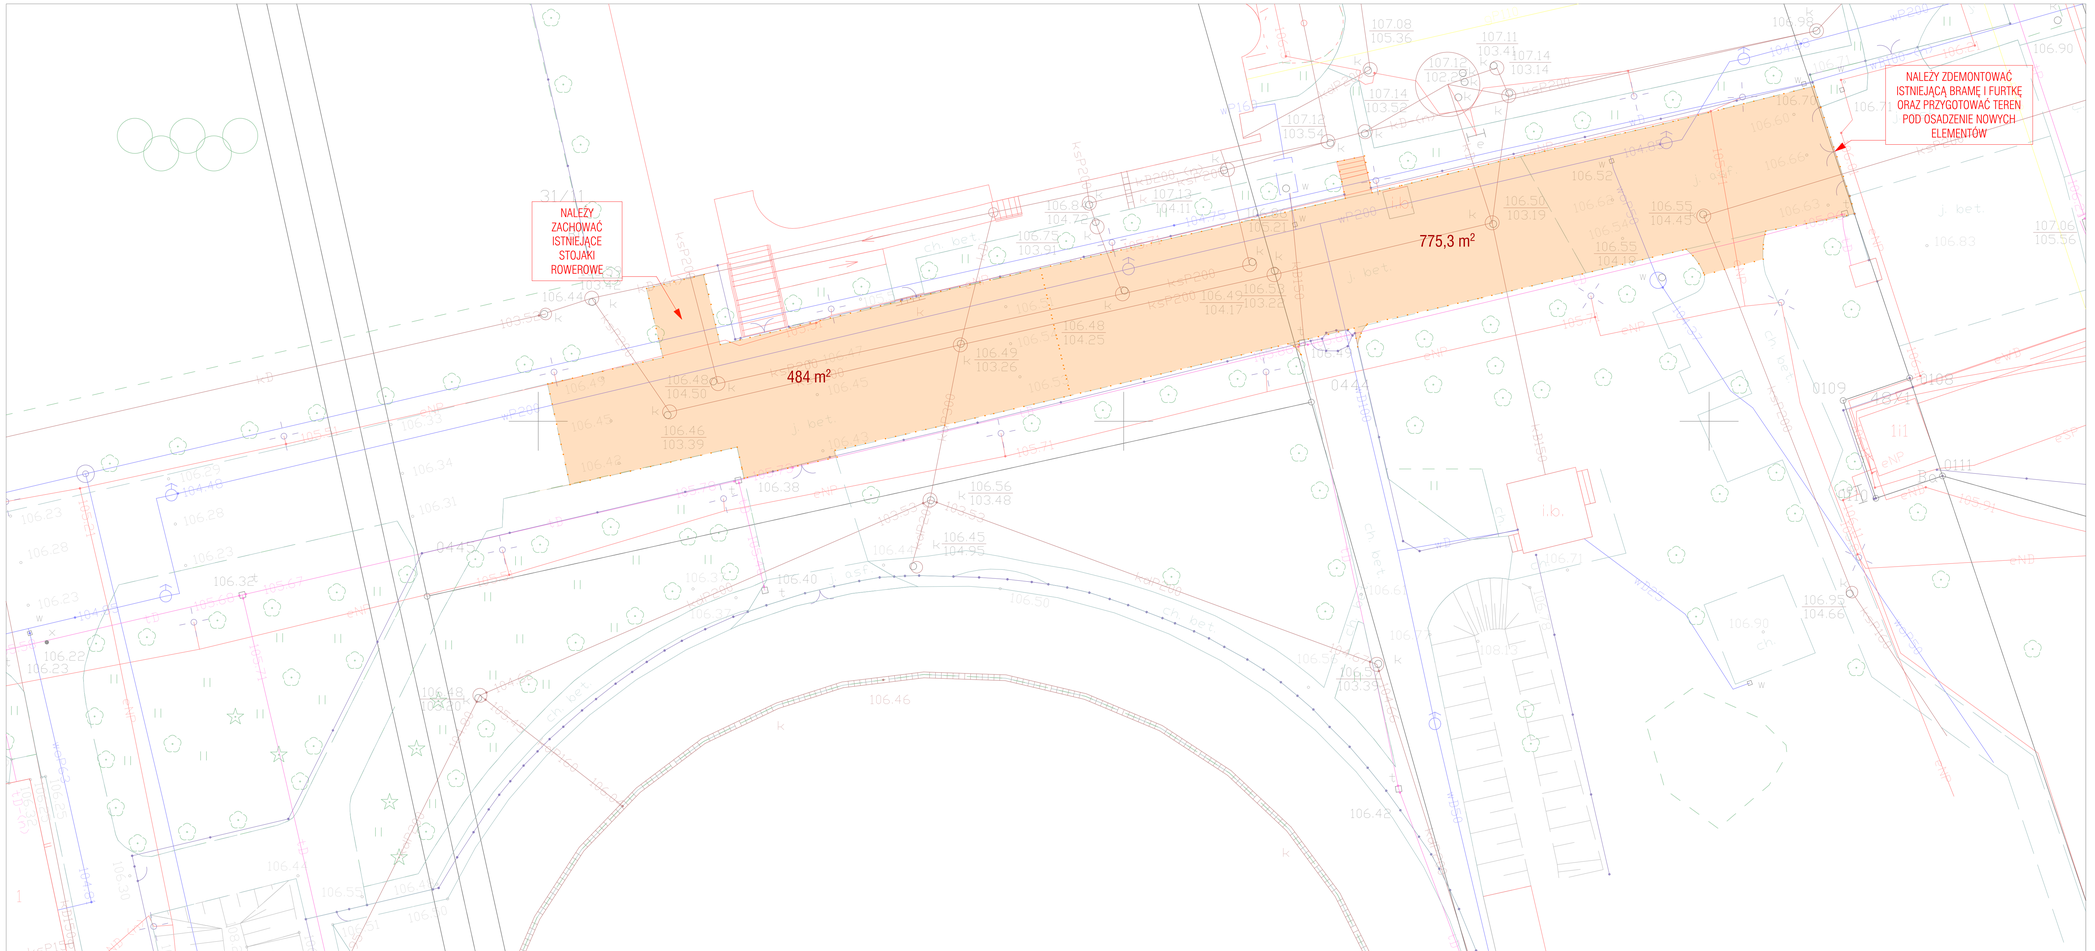

LEGENDA:

ELEMENTY DO ROZBIÓRKI

UWAGI

1. PROJEKT NALEŻY ZREALIZOWAĆ, ZGODNIE ZE SZTUKĄ BUDOWLANĄ, W PRZYPADKU ROZBIEŻNOŚCI WYMIAROWYCH I TECHNOLOGICZNYCH MIĘDZY PROJEKTAMI BRANŻOWYMI, SKONSULTOWAĆ SIĘ Z ARCHITEKTEM I INWESTOREM
2. PROJEKT ARCHITEKTONICZNY JEST PROJEKTEM NADRZĘDNYM. WSZYSTKIE ROZBIEŻNOŚCI Z PROJEKTAMI BRANŻOWYMI SKONSULTOWAĆ Z PROJEKTEM GENERALNYM
3. PRZED ROZPOCZĘCIEM ROBÓT SPRAWDZIĆ WYMIARY W NATURZE.
4. PRZED PRZYSTĄPIENIEM DO ROBÓT ZPRAWDZIĆ WYMIARY W NATURZE.
5. OTWORY W ŚCIANACH KOORDYNOWAĆ Z PROJEKTAMI BRANŻOWYMI
6. WSZELKIE ZMIANY W PROJEKCIE NALEŻY UZGODNIĆ Z PROJEKTANTEM CZYLI ŚWIATŁO PRZEJŚCIA.
7. WYCIĘCIE OTWORÓW DLA ORGANÓW WENTYLACYJNYCH ZWŁASZCZA NIEDOZWALONE DO POZIOMU WYKORZYSTANEJ O 210 CM
8. WSZELKIE OTWORY SKRZYDŁOWE NALEŻY DOSTOSOWAĆ DO WYMOGÓW TECHNICZNYCH ZAKŁADNYCH DRZWI.
9. WYMIARY PODANO W M, RZĘDNE POZIOMÓW PODANE W M, SPADKI W %
10. W FAZIE NIEDOSZŁOŚCI NALEŻY KONTAKTOWAĆ SIĘ Z PROJEKTANTEM
11. WSZYSTKIE ELEMENTY I TECHNOLOGIE MUSZĄ BYĆ ZGODNE Z OBOWIĄZUJĄCYMI PRZEPISAMI, ELEMENTY I TECHNOLOGIE, POMIMO OPISU NIE WYSTĘPNE ZAUZGLĘDNI W PRZYPADKU PARAMETRY TECHNICZNE, ESTETYCZNE I FORMALNO-PRAWNE, A TAKŻE PRZEDSKAZYWANYMI DO REALIZACJI POMIMO UZYSKAĆ AKCEPTACJE OD INSPEKTORA NADZORU I INWESTORA
12. WSZYSTKIE URZĄDZENIA, MATERIAŁY, ELEMENTY I TECHNOLOGIE, POMIMO POSIADAŃ PRZEWIDZIANE PRAWEM I GDPOWIEDNIMI PRZEPISAMI DOPUSZCZENIA, ATESTY I CERTYFIKATY

ORIENTACJA

Pn

INWESTOR

OŚRODEK SPORTU I REKREACJI MIASTA STOŁECZNEGO WARSZAWY W DZIELNICY URSUS

UL. SOŚNKOWSKIEGO 3
02-495 WARSZAWA

AUTOR PROJEKTU

KCarchitekci KRZYSZTOF CIEŚLAK
ul.GARCZAŃSKA 58c/44 02-495 GARCZAŃSKA
T.22 299 33 44, e-mail: biuro@kcarchitekci.pl

www.KCarchitekci.pl

ZESPÓŁ PROJEKTOWY

arch. Krzysztof CIEŚLAK

NAZWA INWESTYCJI

MODERNIZACJA CIĄGU KOMUNIKACYJNEGO NA TERENIE OŚRODKA SPORTU I REKREACJI W DZIELNICY URSUS

LOKALIZACJA

UL. SOŚNKOWSKIEGO 3 NR. EW. 31/8,31/9, 31/10, 31/12 OBRĘB 2-11-12
02-495 WARSZAWA

SKALA	BRANŻA
1:200	ARCHITEKTURA
DATA	FAZA
08/2018	PROJEKT BUDOWLANY

PRZEDMIOT RYSUNKU

ROZBIÓRKA

NUMER RYSUNKU

SNO:R:A/1.01

ROZPOWSZECHNIANIE NINIEJSZEGO OPRACOWANIA, JAK TEŻ JEGO FRAGMENTÓW, W TYM KONCEPCJI WYGLĄDÓW, A PONADTO UMIESZCZANIE W SYSTEMACH DANYCH - ZA WYJĄTKIEM WŁASCIWYCH ORGANÓW ADMINISTRACJI PAŃSTWOWEJ W ZAKRESIE MOŻLIWEJ PRACY - BEZ ZGODY AUTORA JEST ZABRONIONE. NARUSZENIE POWYŻSZYCH ZASAD STANOWI NARUSZENIE PRAW AUTORSKICH I POWODUJE ODPOWIEDZIALNOŚĆ KARNĄ I CYWILNĄ. ART. 116, 117, 118 USTAWY Z DNIA 4 LUTEGO 1994R. O PRAWIE AUTORSKIM I PRAWACH POKREWNYCH (DZ.U. NR. 24 POZ.83 Z 1994R)