


Świadcza się że niniejszy dokument został opracowany przez biuro geodezyjne i kartograficzne, których imię i nazwisko jest wpisane w ewidencji geodezyjnej i kartograficznej
 106.22 iat techniczny wpisany do ewidencji geodezyjnej i kartograficznej
 106.64 iat techniczny wpisany do ewidencji geodezyjnej i kartograficznej

106.75 Zdybent miasta Stołecznego Warszawy
 Identyfikator ewidencyjny materiału zasobu - operat techniczny nr 1465.
 Data wpisania operatu technicznego do ewidencji materiałów zasobu: 31/11/17
 Imię, nazwisko i podpis: Inż. Małgorzata Mędrak, inżynier geodezyjny i katastru
 2017.15943
 4 GRU. 2017 z up. PREZYDENTA M. ST. WARSZAWY

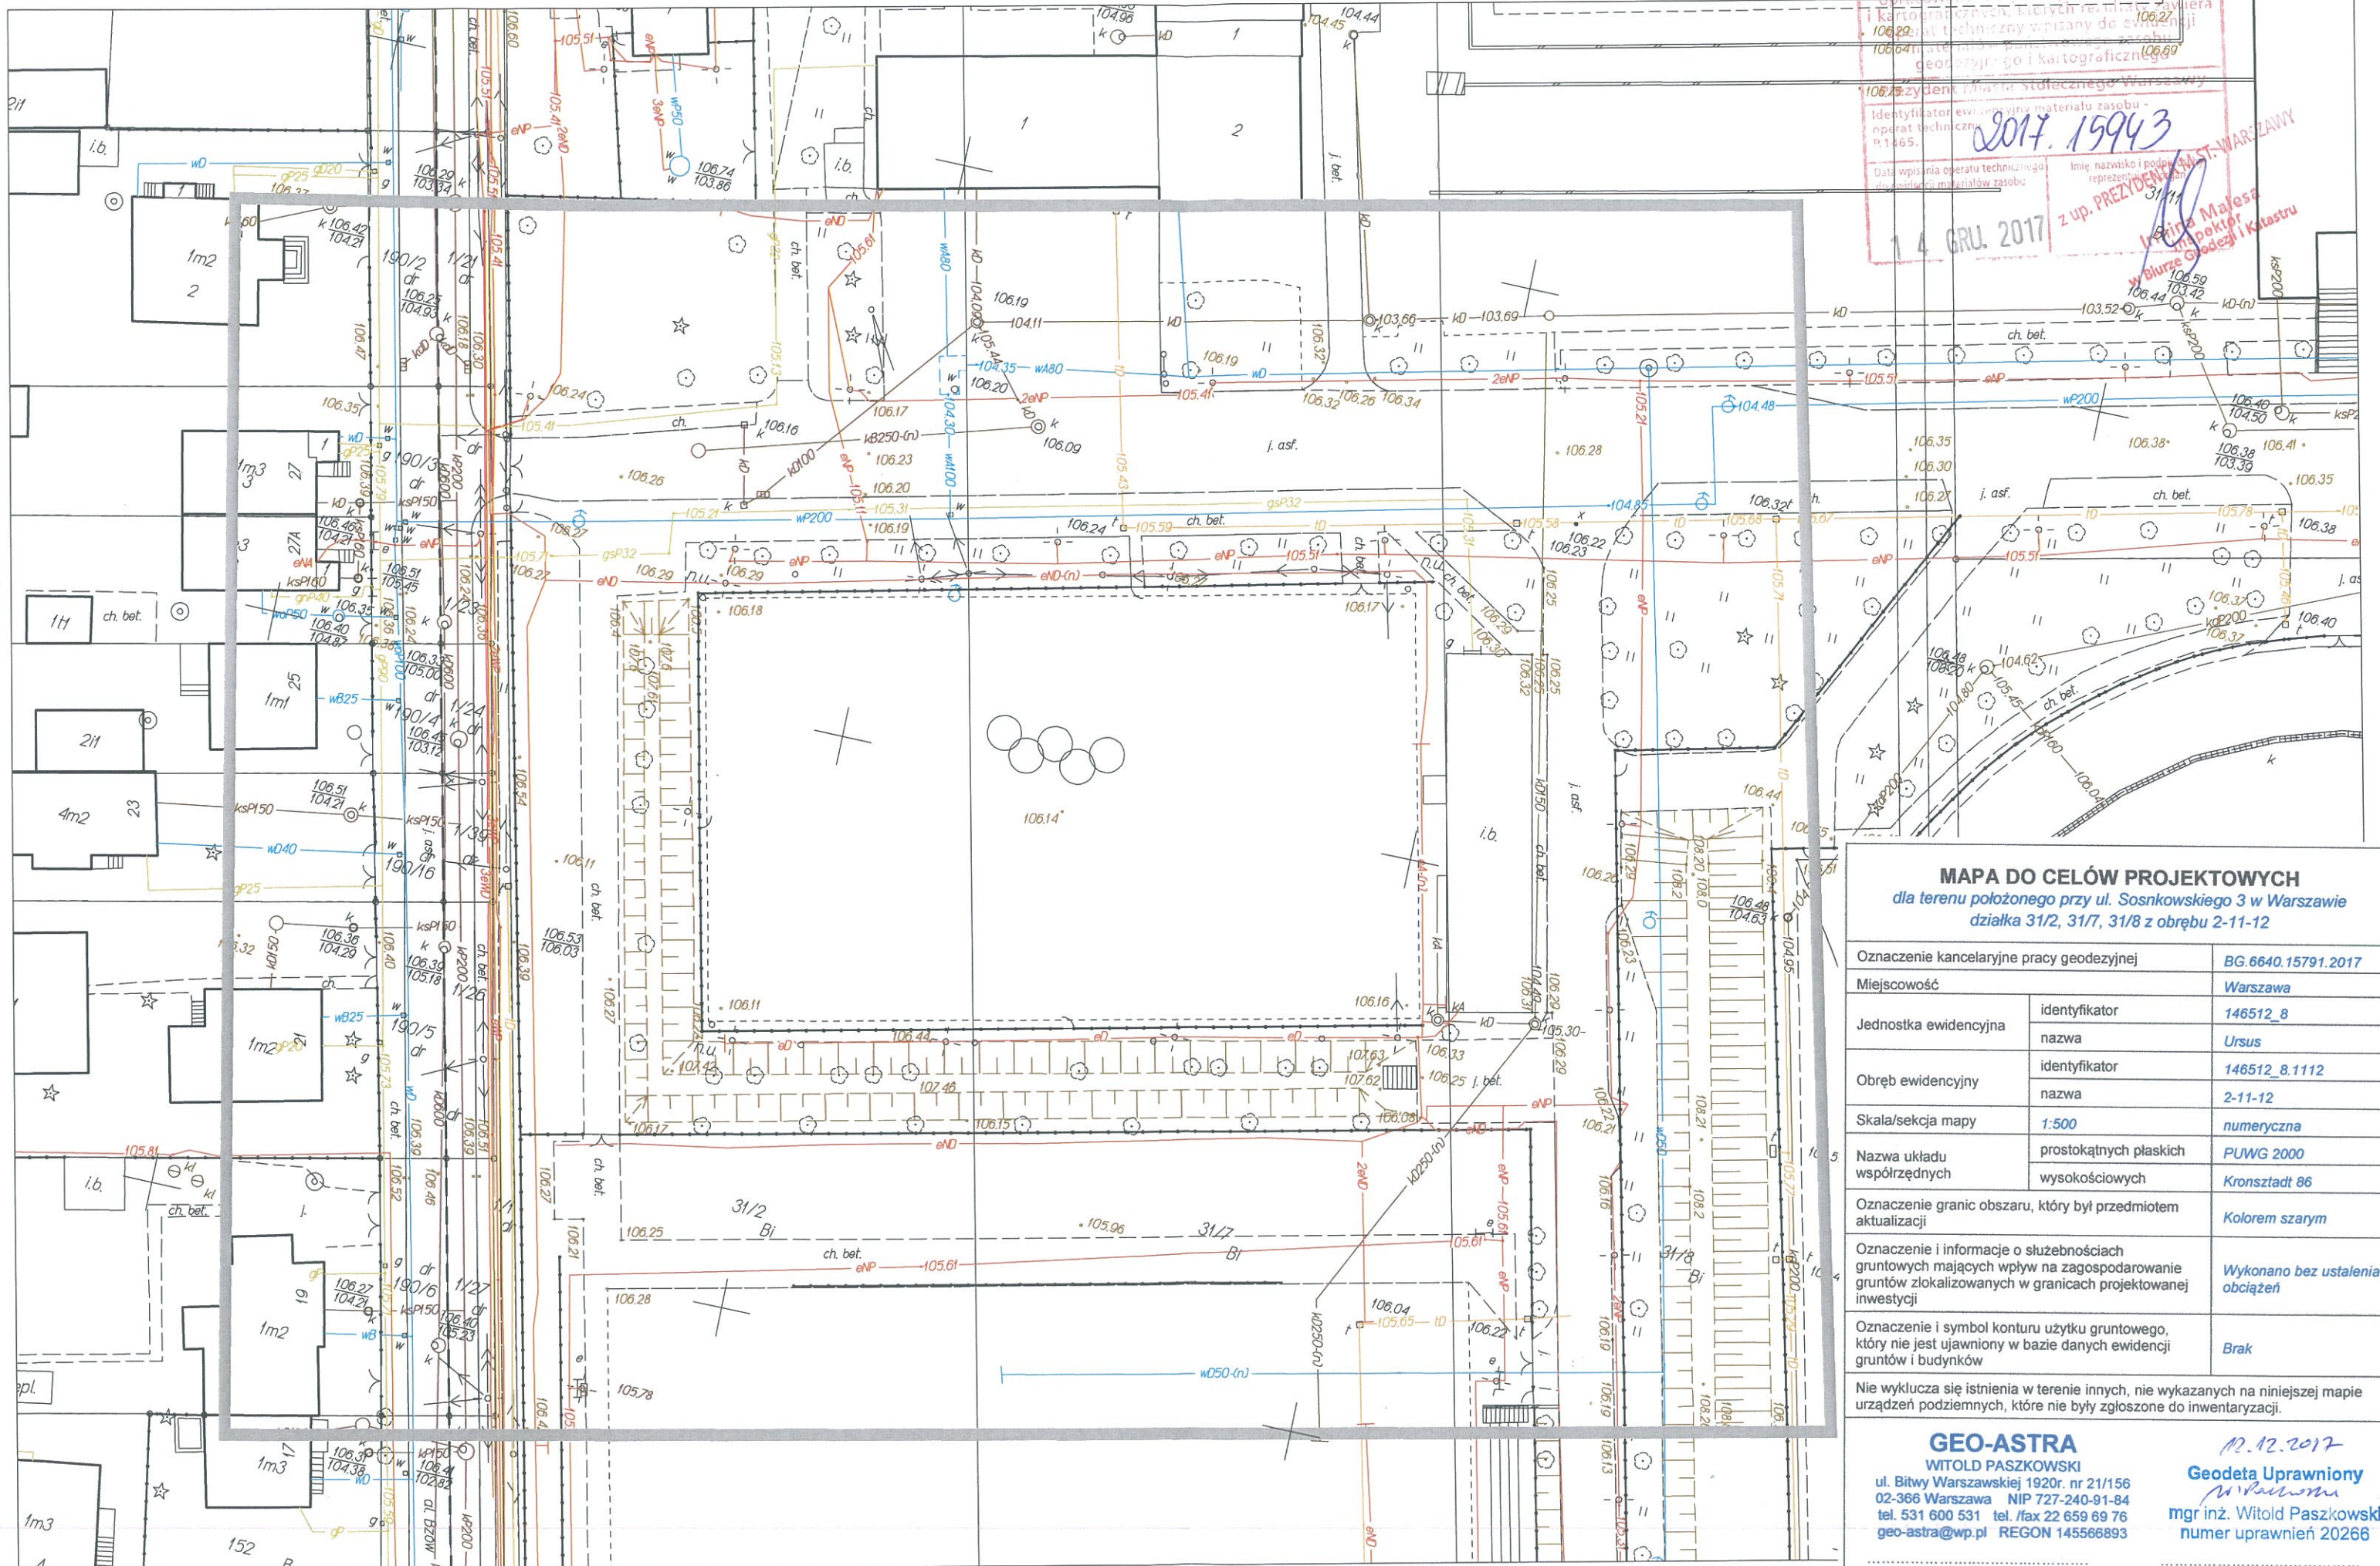

MAPA DO CELÓW PROJEKTOWYCH dla terenu położonego przy ul. Sosnkowskiego 3 w Warszawie działka 31/2, 31/7, 31/8 z obrębu 2-11-12		
Oznaczenie kancelaryjne pracy geodezyjnej	BG.6640.15791.2017	
Miejscowość	Warszawa	
Jednostka ewidencyjna	identyfikator	146512_8
	nazwa	Ursus
Obręb ewidencyjny	identyfikator	146512_8.1112
	nazwa	2-11-12
Skala/sekcja mapy	1:500 numeryczna	
Nazwa układu współrzędnych	prostokątnych płaskich	PUWG 2000
	wysokościowych	Kronsztadt 86
Oznaczenie granic obszaru, który był przedmiotem aktualizacji	Kolorem szarym	
Oznaczenie i informacje o służebnościach gruntowych mających wpływ na zagospodarowanie gruntów zlokalizowanych w granicach projektowanej inwestycji	Wykonano bez ustalenia obciążeń	
Oznaczenie i symbol konturu użytku gruntowego, który nie jest ujawniony w bazie danych ewidencji gruntów i budynków	Brak	
Nie wyklucza się istnienia w terenie innych, nie wykazanych na niniejszej mapie urządzeń podziemnych, które nie były zgłoszone do inwentaryzacji.		

GEO-ASTRA
 WITOLD PASZKOWSKI
 ul. Bitwy Warszawskiej 1920r. nr 21/156
 02-366 Warszawa NIP 727-240-91-84
 tel. 531 600 531 tel./fax 22 659 69 76
 geo-astra@wp.pl REGON 145566893

12.12.2017
 Geodeta Uprawniony
Witold Paszkowski
 mgr inż. Witold Paszkowski
 numer uprawnień 20266