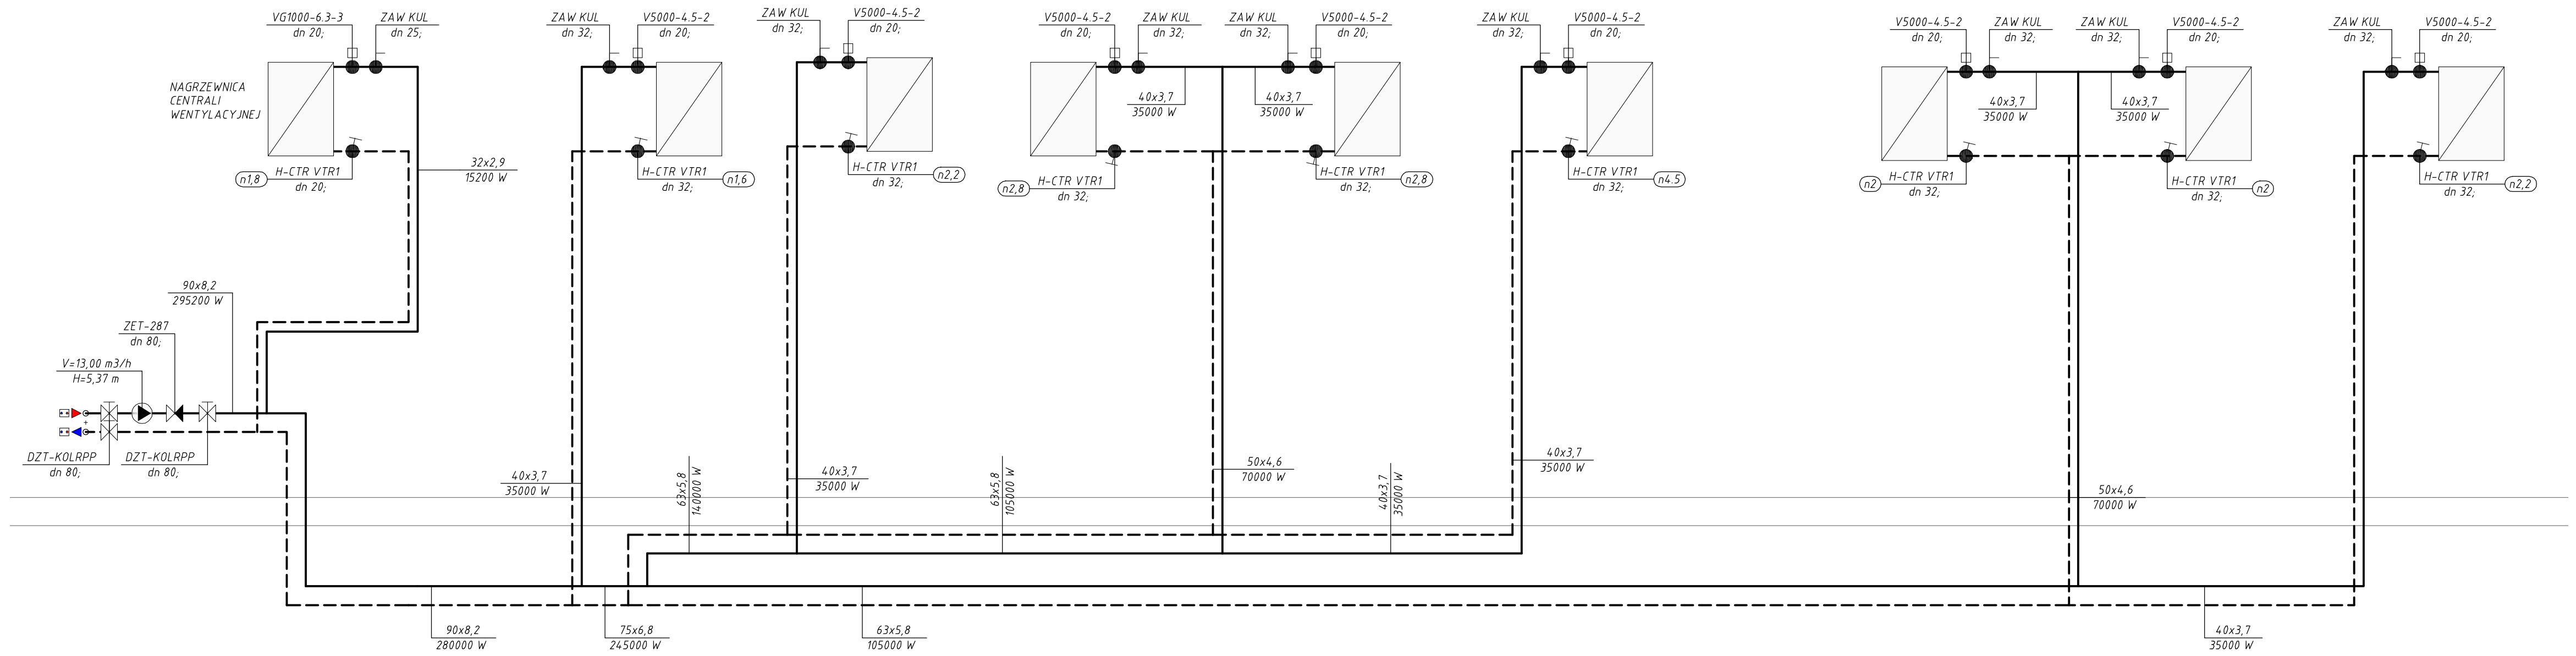

UWAGI

1. PROJEKT NALEŻY ZREALIZOWAĆ, ZGODNIE ZE SZTUKĄ BUDOWLANĄ, W PRZYPADKU ROZBIEŻNOŚCI WYMIAROWYCH I TECHNOLOGICZNYCH NALEŻY PROJEKTANTA BRANŻOWYM, SKONSULTOWAĆ SIĘ Z ARCHITEKTEM I INWESTOREM
2. PROJEKT ARCHITEKTONICZNY JEST PROJEKTEM NADRZĘDNYM. WSZYSTKIE ROZBIEŻNOŚCI Z PROJEKTAMI BRANŻOWYMI SKONSULTOWAĆ Z PROJEKTEM GENERALNYM
3. WSZYSTKIE ZMIANY KONSULTOWAĆ Z PROJEKTANTEM.
4. PRZED PRZYSTĄPIENIEM DO ROBÓT SPRAWDZIĆ WYMIARY W NATURZE.
5. OTWORY W SCIANACH KOORDYNOWAĆ Z PROJEKTAMI BRANŻOWYMI.
9. WYMIARY PODANO W CM, RZĘDNE PRZODKÓW PODANE W M, SPADKI W %
10. OKNA - NA RYSUNKACH OPISANO WYMIARY W ŚWIETLE OSIĘCZY (CYLI OTWORY W MURZE
11. COLAUDE PRZEDSTAWIONA WYKONAĆ ZE SZCZEGÓLNĄ STARANNOŚCIĄ, ZGODNIE Z WYTYCZNYMI TECHNOLOGICZNYMI DOSTARCZONYMI PRZEZ PRODUCENTA, WSZYSTKIE PRZEJŚCIA PRZEZ W/W WYKONAĆ W SPOSÓB SZCZELNY.
12. WSZYSTKIE SCIANY MUROWANE, WYCIELAJĄCE POWIERZCHNIE TECHNICZNE I SZACHTY, WYKONAĆ PO WYPROWADZENIU URZĄDZEŃ, RUROCIĄGÓW I KANAŁÓW INSTALACYJNYCH.
13. WSZYSTKIE SCIANY CZAŁOWE WYPROWADZAĆ POMIĘDZY STROPAMI - SCIANY CZAŁOWE POWINNY UTRZYMAĆ SWE PARAMETRY NA CAŁEJ WYSOKOŚCI (GĘSTOŚĆ I AKUSTYCZNE).
14. W RAZIE NIEOSIĄGOŚCI NALEŻY KONTAKTOWAĆ SIĘ Z PROJEKTANTEM
15. WSZYSTKIE ZAPROPONOWANE PRZEZ WYKONAWCÓW MATERIAŁY, URZĄDZENIA, ELEMENTY I TECHNOLOGIE, POWINNY SPEŁNIAĆ WSZYSTKIE ZAŁOŻONE W PROJEKCIE PARAMETRY TECHNICZNE, ESTETYCZNE I FORMALNO-PRAWNE, A TAKŻE PRZED SKIEROWANIEM DO REALIZACJI POWINNY UZYSKAĆ AKCEPTACJĘ GP, INSPEKTORA NADZORU I INWESTORA
16. WSZYSTKIE URZĄDZENIA, MATERIAŁY, ELEMENTY I TECHNOLOGIE, POWINNY POSIADAĆ PRZEWIDZIANE PRAWEM I DOPOWIEDNIMI PRZEPISAMI DOPUSZCZENIA, ATESTY I CERTYFIKATY

LEGENDA

Pn

INWESTOR

OSiR M.ST. WARSZAWY W DZIELNICY URSUS
UL. SOSNKOWSKIEGO 3
02-495 WARSZAWA

OPRACOWANIE PROJEKTOWE

KCarchitekci KRZYSZTOF CIEŚLAK
ul. WARSZAWSKA 58c/44 02-495 WARSZAWA
T 22 299 33 44, e-mail: biuro@kcarchitekci.pl

www.KCarchitekci.pl

ZESPÓŁ PROJEKTOWY

mgr inż. ANDRZEJ ŻABKIN	upr. MAZ/0405/POOS/13
mgr inż. JAKUB WRZESIŃSKI	upr. MAZ/0465/PBS/15

TEMAT

MODERNIZACJA CZTERECH KORTÓW TENISOWYCH ORAZ PRZYKRYCIA KORTÓW HALĄ NAMIOTOWĄ NA TERENIE OŚRODKA SPORTU I REKREACJI M.ST. WARSZAWY W DZIELNICY URSUS PRZY UL. SOSNKOWSKIEGO 3

ADRES INWESTYCJI

UL. SOSNKOWSKIEGO 3 NR. EW. 31/2,31/7,31/8, OBRĘB 2-11-12
02-495 WARSZAWA

SKALA	BRANŻA
1:200	SANITARNA
DATA	FAZA
04/2018	PB

TYTUŁ RYSUNKU

ROZWINIĘCIE INSTALACJI OGRZEWANIA

NUMER RYSUNKU

S7

PRZEDMIOTOWY RYSUNEK NIEMAJĄCY OPRACOWANIA, JAK DZIEŁO PRACOWNICZE, W TYM KONCEPCJA, PODLEGA OCHRONIE PRAWNOAUTORSKIEJ I POWIERZONY JEST W SYSTEMACH ZAMKNIĘTYCH - ZASTRZEGAMY WYŁĄCZNYCH PRAWNYCH ADMINISTRACJA PRZEKAZYWANIE W JAKOJAKOWEJ FORMIE, W TYM ELEKTRONICZNEJ, NIE POWINNO MIEĆ MIEJSCA BEZ ZGODY AUTORA. PODLEGAJĄ OCHRONIE PRAWNOAUTORSKIEJ I PRAWNOWNOWNE PRAWNE BEZ ZGODY AUTORA JEST ZABRONIONE - PODLEGA OPRACOWANIU NA SKO KAPREJ Z MOCY ART 115,117,119 USTAWY Z DNIA 14 LUTEGO 1994R. O PRAWIE AUTORSKIM I PRAWACH POKREWNYCH (DZ.U. NR. 24 POZ.83 Z 1994R)